

Miejscowy plan zagospodarowania przestrzennego dla terenu położonego w Oświęcimiu przy ul. Ceglanej obejmujący działki nr 382/6, 382/12



LEGENDA

U — Symbol przeznaczenia terenu

0.552 — Powierzchnia terenu w [ha]

← 25 → Wymiarowanie

OBOWIĄZUJĄCE USTALENIA PLANU:

— Granica obszaru objętego planem

— Linia rozgraniczająca tereny o różnym przeznaczeniu lub różnych zasadach zagospodarowania

△ △ Nieprzekraczalna linia zabudowy

U Teren zabudowy usługowej


ELEMENTY PLANU O CHARAKTERZE INFORMACYJNYM

ORAZ WYNIKAJĄCE Z PRZEPISÓW ODRĘBNYCH:


CAŁY OBSZAR MPZP — Złoże węgla kamiennego "Oświęcim-Polanka"

g — Granica strefy kontrolowanej gazociągu wysokiego ciśnienia DN125 PN 2,5MPa - jak dla budynków użyteczności publicznej zgodnie z przepisami odrębnymi

gW — Gazociąg wysokiego ciśnienia DN125 PN 2,5MPa

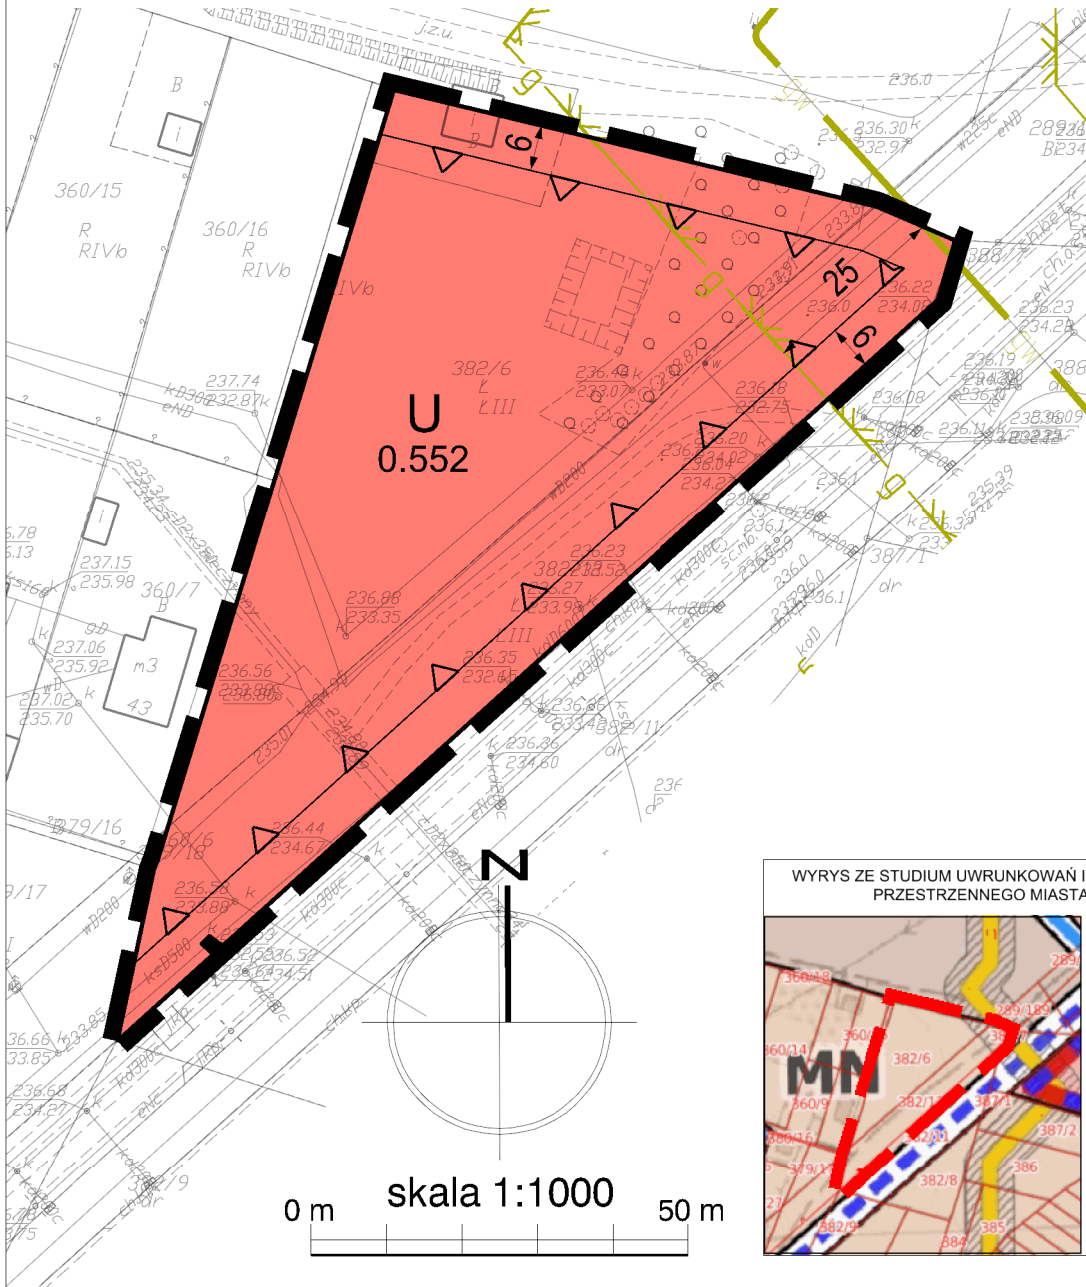

WYRYS ZE STUDIUM UWZROKOWAŃ I KIERUNKÓW ZAGOSPODAROWANIA PRZESTRZENNEGO MIASTA OŚWIĘCIM, SKALA 1:5000

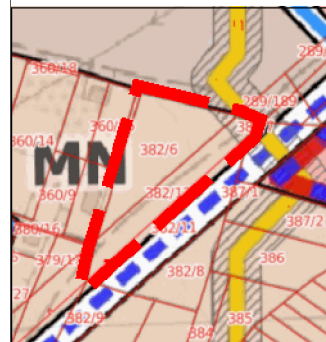

LEGENDA:

- Granica obszaru objętego planem
- Obszary funkcjonalne:
- teren zabudowy mieszkaniowej wielorodzinnej
- teren zabudowy mieszkaniowej jednorodzinnej (MN)
- projektowana droga klasy Z
- droga klasy L
- gazociąg wysokiego ciśnienia
- strefa techniczna od gazociągu wysokiego ciśnienia



INWESTOR:	Miasto Oświęcim ul. Zaborska 2, 32-600 Oświęcim
TEMAT:	Miejscowy plan zagospodarowania przestrzennego dla terenu położonego w Oświęcimiu przy ul. Ceglanej obejmujący działki nr 382/6, 382/12
RYSUNEK:	Rysunek planu, zał. nr 1. do Uchwały Nr .../18 Rady Miasta Oświęcim z dnia ... 2018r.
ZESPÓŁ AUTORSKI:	mgr inż. Adrian Luszka - nr upr. Z-381/KW/247/2014 - główny projektant mgr inż. Katarzyna Matusiak - projektant mgr inż. Maciej Niżborski - projektant mgr inż. Ewa Smolińska - asystent projektanta
SKALA:	1:1000
DATA:	styczeń 2018 r.