


Wyrys ze „Studium uwarunkowań i kierunków zagospodarowania przestrzennego miasta Oświęcim”
(przyjętego Uchwałą Rady Miasta Oświęcim Nr XXXI/600/17 z dnia 22.02.2017 r.) SKALA 1:10000

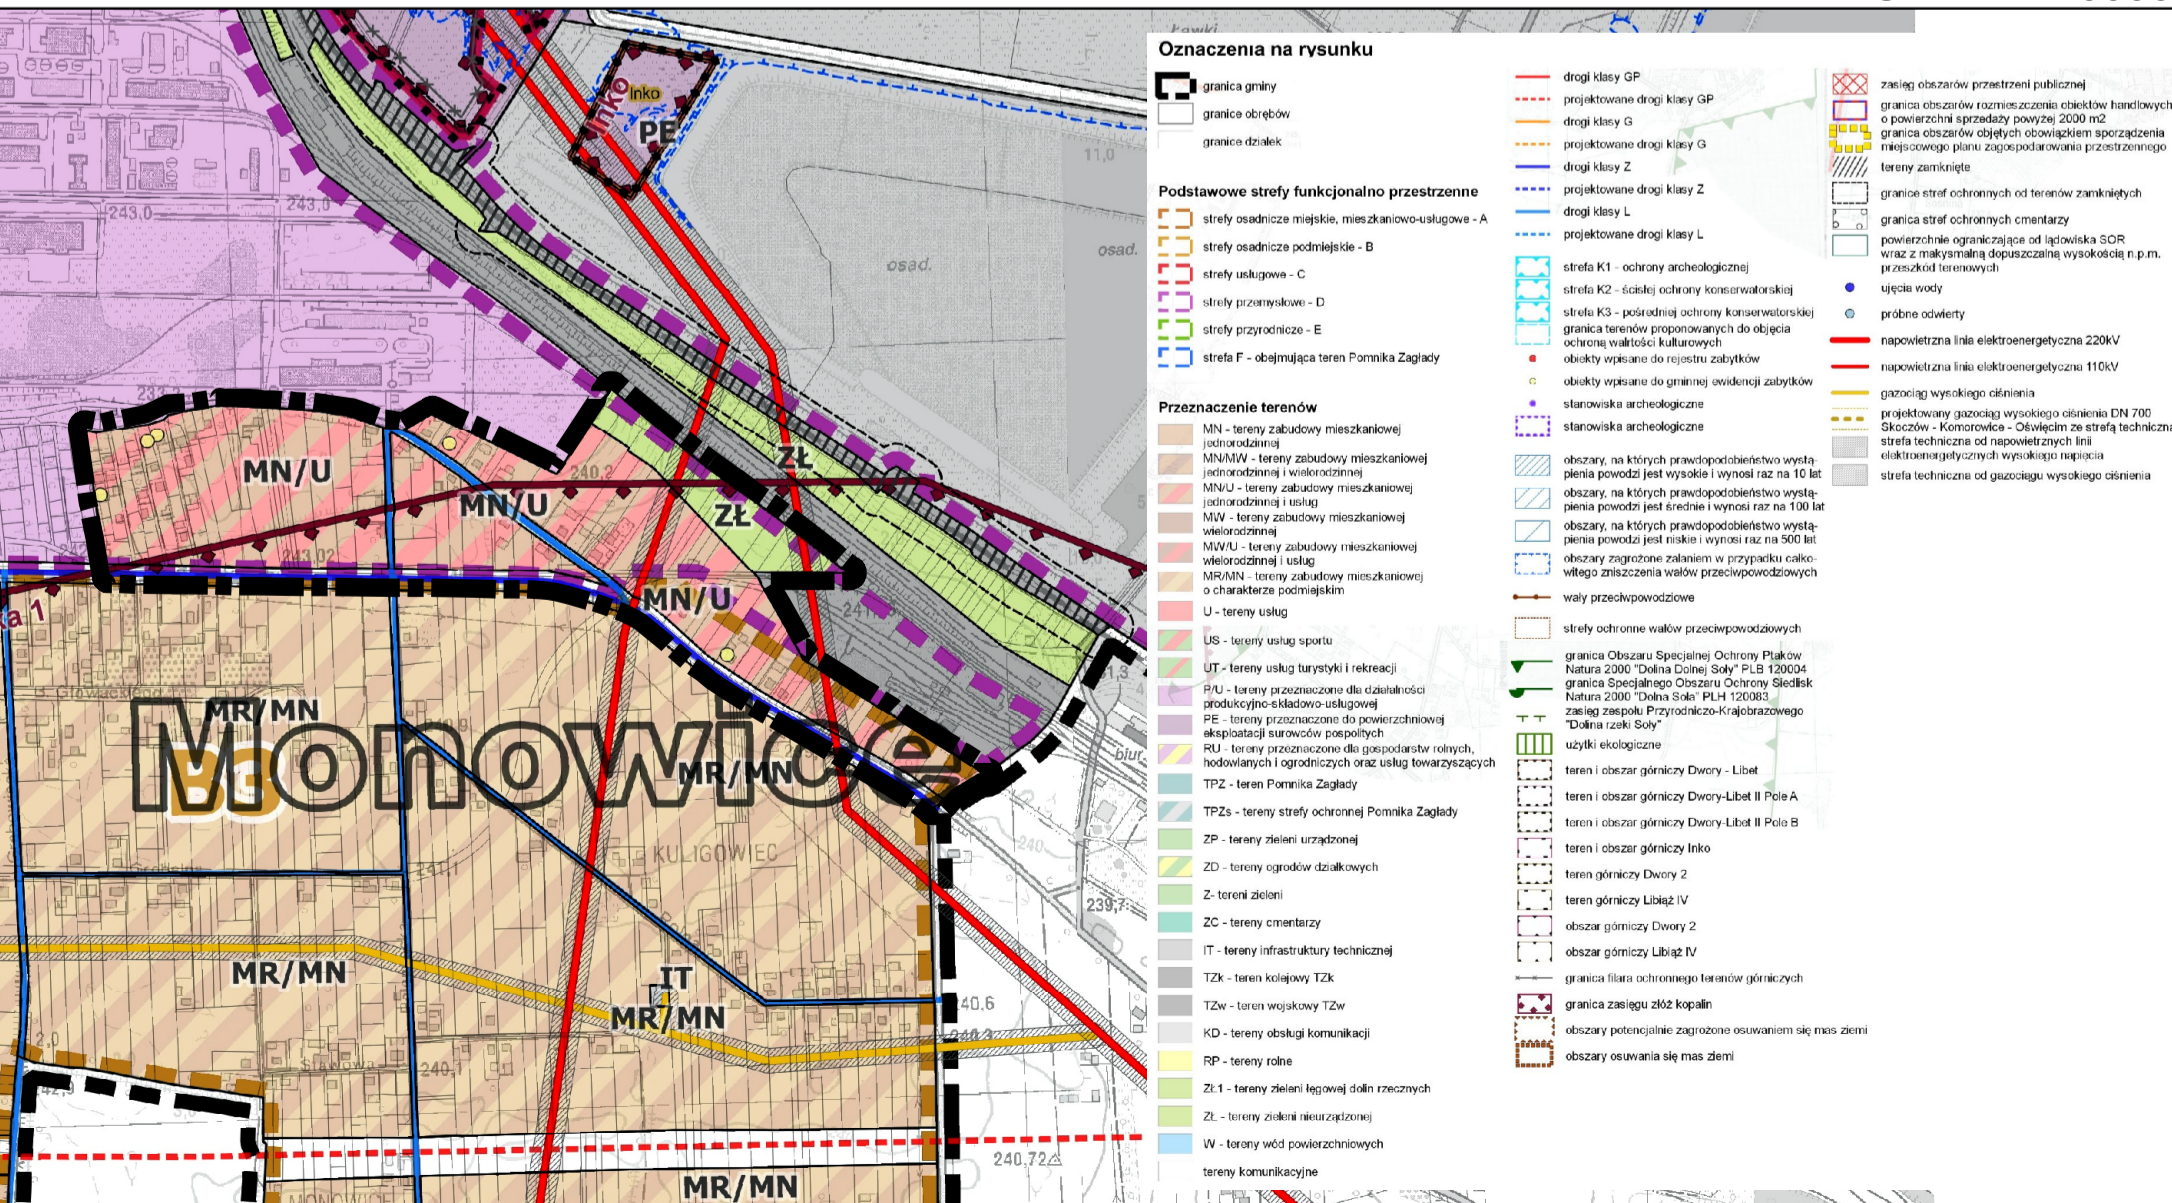

LEGENDA

OBOWIĄZUJĄCE USTALENIA PLANU:

- GRANICE OBSZARU OBJĘTEGO PLANEM
- LINIE ROZGRANICZAJĄCE
- 1MN/U SYMBOLE TERENÓW
- ▲ NIEPRZEKRACZALNE LINIE ZABUDOWY

PRZEZNACZENIE TERENÓW:

- MN ZABUDOWA MIESZKANIOWA JEDNORODZINNA
- MN/U ZABUDOWA MIESZKANIOWA JEDNORODZINNA, ZABUDOWY USŁUGOWA
- ZŁ ZIELEŃ IZOLACYJNA
- KDGP DROGA PUBLICZNA KLASY GŁÓWNEJ RUCHU PRZYSPIESZONEGO
- KDL DROGA PUBLICZNA KLASY LOKALNEJ
- KDD DROGA PUBLICZNA KLASY DOJAZDOWEJ
- KDW DROGA WEWNĘTRZNA

OZNACZENIA GRAFICZNE WYNIKAJĄCE Z PRZEPISÓW ODREBNYCH:

- ▲ GRANICA UDOKUMENTOWANEGO ŻŁOŻA WĘGLA KAMIENNEGO "OŚWIECIM-POLANKA"
- ▨ ZABYTKI NIEMUCHE, ZNAJDUJĄCE SIĘ W GMINNEJ EWIDENCJI ZABYTKÓW

INFORMACYJNE OZNACZENIA PLANU:

- (2,00) PRZYBLIŻONA POWIERZCHNIA TERENU W HEKTARACH
- NAWIETRZNA LINIA ELEKTROENERGETYCZNA 110KV
- ▨ STREFA TECHNICZNA OD NAWIETRZNEJ LINII ELEKTROENERGETYCZNEJ 110KV