

**UCHWAŁA NR LV/1047/18  
RADY MIASTA OŚWIĘCIM**

z dnia 24 października 2018 r.

**w sprawie przystąpienia do sporządzenia miejscowego planu zagospodarowania przestrzennego.**

Na podstawie art. 18 ust. 2 pkt 15 ustawy z dnia 8 marca 1990 r. o samorządzie gminnym (t. j. Dz. U. z 2018 r. poz. 994 z późn. zm.) i art. 27 w związku z art. 14 ustawy z dnia 27 marca 2003 r. o planowaniu i zagospodarowaniu przestrzennym (t. j. Dz. U. z 2017 r. poz. 1073 z późn. zm.) - **Rada Miasta Oświęcim postanawia:**


§ 1. Przystąpić do sporządzenia miejscowego planu zagospodarowania przestrzennego dla terenu położonego w Oświęcimiu przy ul. Sikorskiego – zgodnie z załącznikiem graficznym nr 1 do niniejszej uchwały.

§ 2. Wykonanie uchwały zleca się Prezydentowi Miasta Oświęcim.

§ 3. Uchwała wchodzi w życie z dniem podjęcia.

Przewodniczący Rady  
*Piotr Hertig*  
Piotr Hertig

STACJA AEROWA	
ZOBECIS	2011

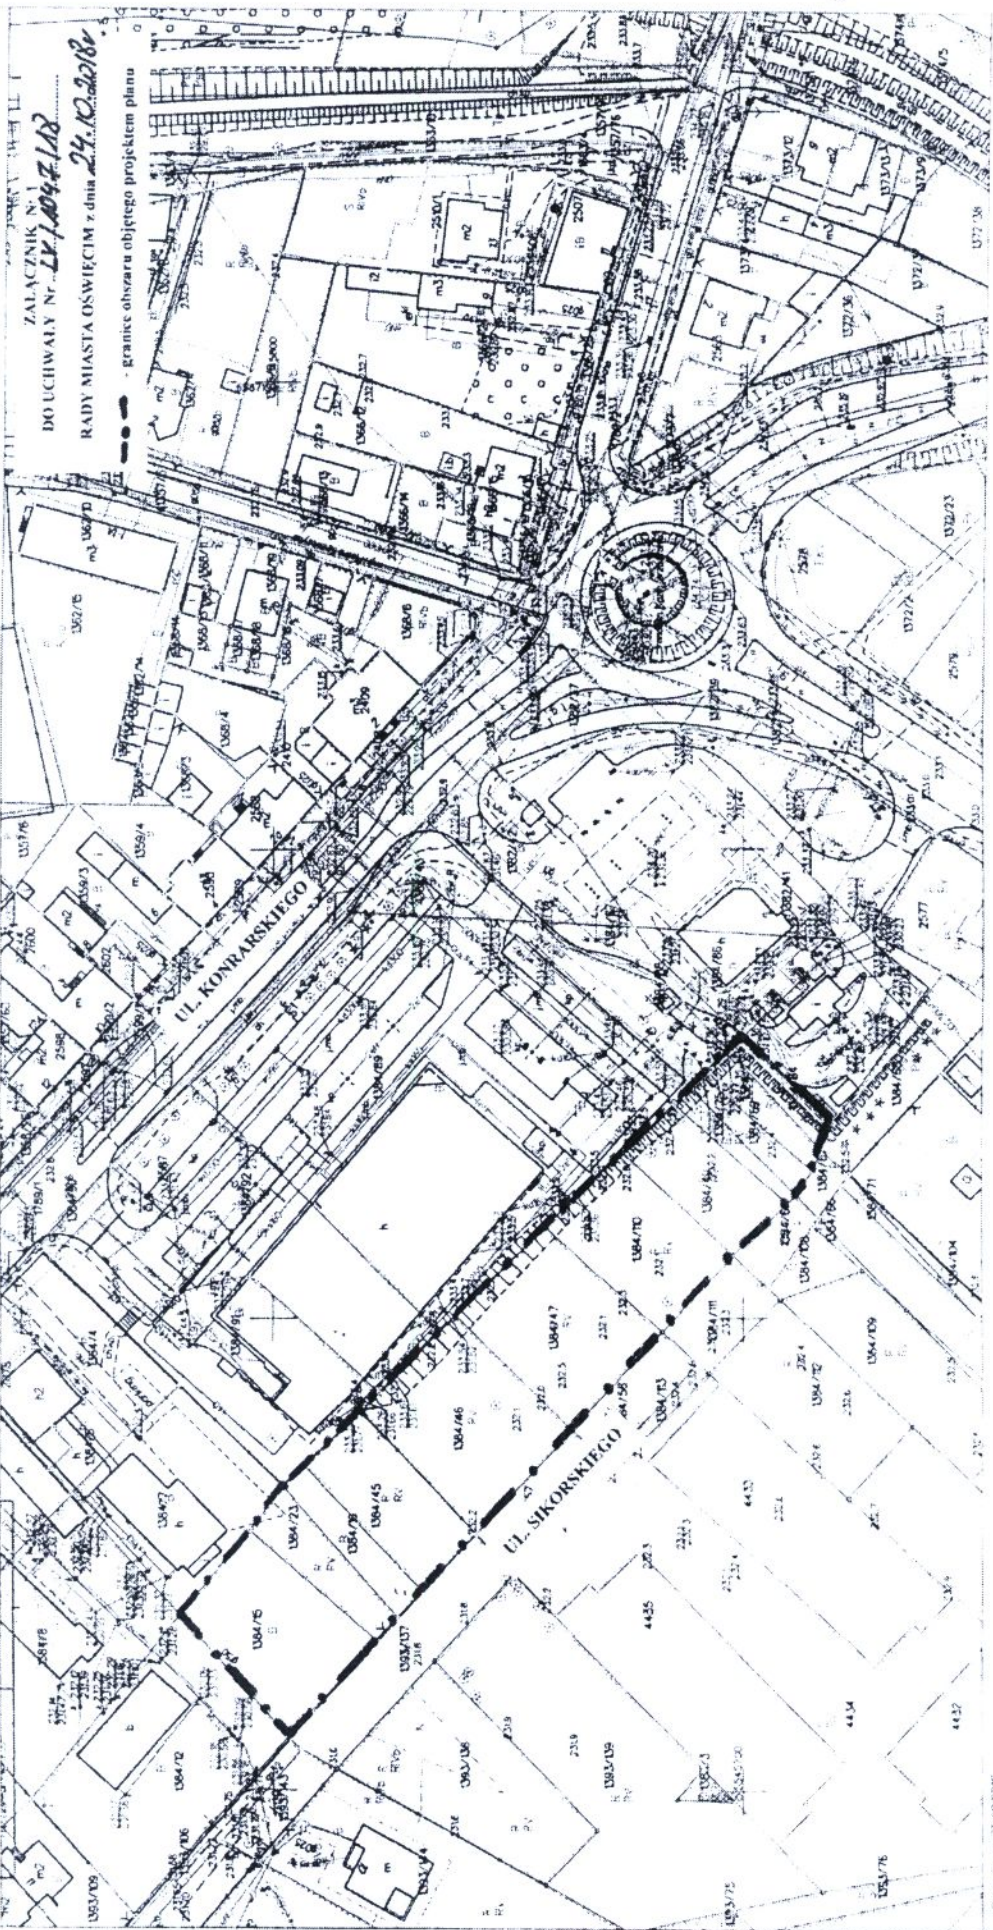

ZALĄCZNIK N. 1  
DOUCHWAŁY NR. 14/1047/142  
RADY MIASTA OSWIECIM z dnia 24.10.2018r.  
- granice obszaru objętego projektem planu

SKALA 1:100

Przewodniczący Rady  
*Piotr Herzig*