




MIEJSCOWY PLAN ZAGOSPODAROWANIA PRZESTRZENNEGO (DLA TERENU POŁOŻONEGO W OŚWIĘCIMIU OGRANICZONEGO ULICAMI: WYSOKIE BRZEGI, ŻWIRKI I WIGURY I CHOPINA)

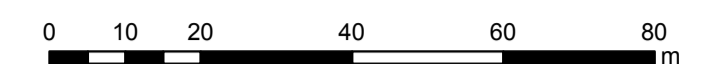


RYSUNEK PLANU W SKALI 1:1000



Wyrys ze „Studium uwarunkowań i kierunków zagospodarowania przestrzennego miasta Oświęcim” (przyjętego Uchwałą Rady Miasta Oświęcim Nr XXXII/600/17 z dnia 22.02.2017 r.)

SKALA 1:10000

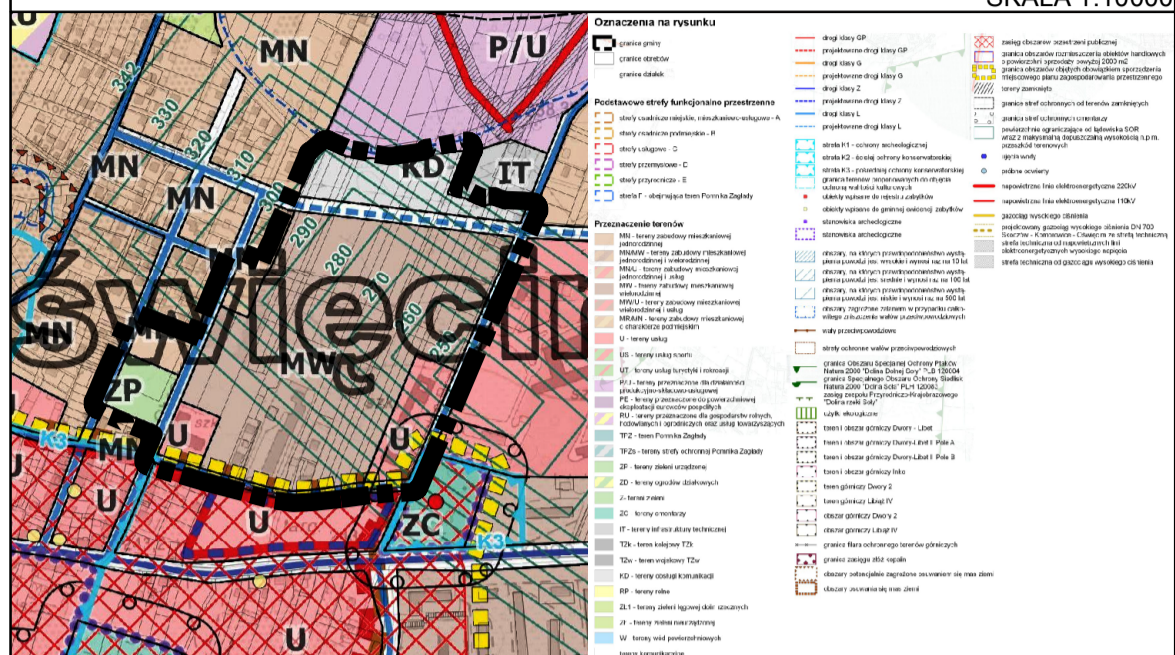

LEGENDA

OBYWĄZUJĄCE USTALENIA PLANU:

- GRANICE OBSZARU OBJĘTEGO PLANEM
- LINIE ROZGRANICZAJĄCE
- 1MN SYMBOLE TERENÓW
- ▲ NIEPRZEKACZALNE LINIE ZABUDOWY

PRZEZNACZENIE TERENÓW:

- MN ZABUDOWA MIESZKANIOWA JEDNORODZINNA
- MW ZABUDOWA MIESZKANIOWA WIELORODZINNA
- MW/U ZABUDOWA MIESZKANIOWA WIELORODZINNA, ZABUDOWA USŁUGOWA
- U ZABUDOWA USŁUGOWA
- UP USŁUGI PUBLICZNE
- ZP ZIELEŃ URZĄDZONA
- KDZ DROGA PUBLICZNA KLASY ZBIORCZEJ
- KDL DROGA PUBLICZNA KLASY LOKALNEJ
- KDD DROGA PUBLICZNA KLASY DOJAZDOWEJ
- KDW DROGA WEWNĘTRZNA
- KPG TEREN PARKINGÓW I GARAŻY
- KP TEREN PARKINGÓW
- ▲ GRANICA STREFY OCHRONY SANITARNEJ W ODLEGŁOŚCI 150 M OD CEMENTARZA
- STREFA OGRANICZONEJ WYSOKOŚCI ZABUDOWY
- 20 m IZOLINIE WYZNACZAJĄCE MAKSYMALNĄ WYSOKOŚĆ ZABUDOWY

OZNACZENIE GRAFICZNE WYNIKAJĄCE Z PRZEPISÓW ODRĘBNYCH:

- OBSZAR POŁOŻONY W GRANICACH UDOKUMENTOWANEGO ZŁOŻA WĘGLA KAMIENNEGO „OŚWIĘCIM-POLANKA” NR 1075 (OBSZAR TOŻSAMY Z OBSZAREM OBJĘTYM PLANEM)

INFORMACYJNE OZNACZENIA PLANU:

- (1,2345) PRZYBLIŻONA POWIERZCHNIA TERENU W HEKTARACH
- ← 10 LINIE WYMIAROWE [M]

PROJEKT (21.11.2018)
ZAŁĄCZNIK NR 1 DO UCHWAŁY NR RADY MIASTA OŚWIĘCIM Z DNIA R.