

**UCHWAŁA NR IV/65/19
RADY MIASTA OŚWIĘCIM**

z dnia 30 stycznia 2019 r.

w sprawie przystąpienia do sporządzenia miejscowego planu zagospodarowania przestrzennego.

Na podstawie art. 18 ust. 2 pkt 15 ustawy z dnia 8 marca 1990 r. o samorządzie gminnym (t.j. Dz. U. z 2018 r. poz. 994 z późn. zm.) i art. 27 w związku z art. 14 ustawy z dnia 27 marca 2003 r. o planowaniu i zagospodarowaniu przestrzennym (t.j. Dz. U. z 2018 r. poz. 1945) **Rada Miasta Oświęcim postanawia:**

§ 1. Przystąpić do sporządzenia miejscowego planu zagospodarowania przestrzennego dla terenu położonego w Oświęcimiu obejmującego płytę Rynku Głównego – zgodnie z załącznikiem graficznym nr 1 do niniejszej uchwały.

§ 2. Wykonanie uchwały zleca się Prezydentowi Miasta Oświęcim.


§ 3. Uchwała wchodzi w życie z dniem podjęcia.

Przewodniczący Rady

Piotr Hertig
Piotr Hertig

ZALĄCZNIK Nr I DO UCHWAŁY Nr *IV/165/19*
RADY MIASTA OŚWIĘCIM z dnia *30.01.2019r.*
w sprawie przystąpienia do sporządzenia miejscowego
planu zagospodarowania przestrzennego

--- granice obszaru objętego projektem planu

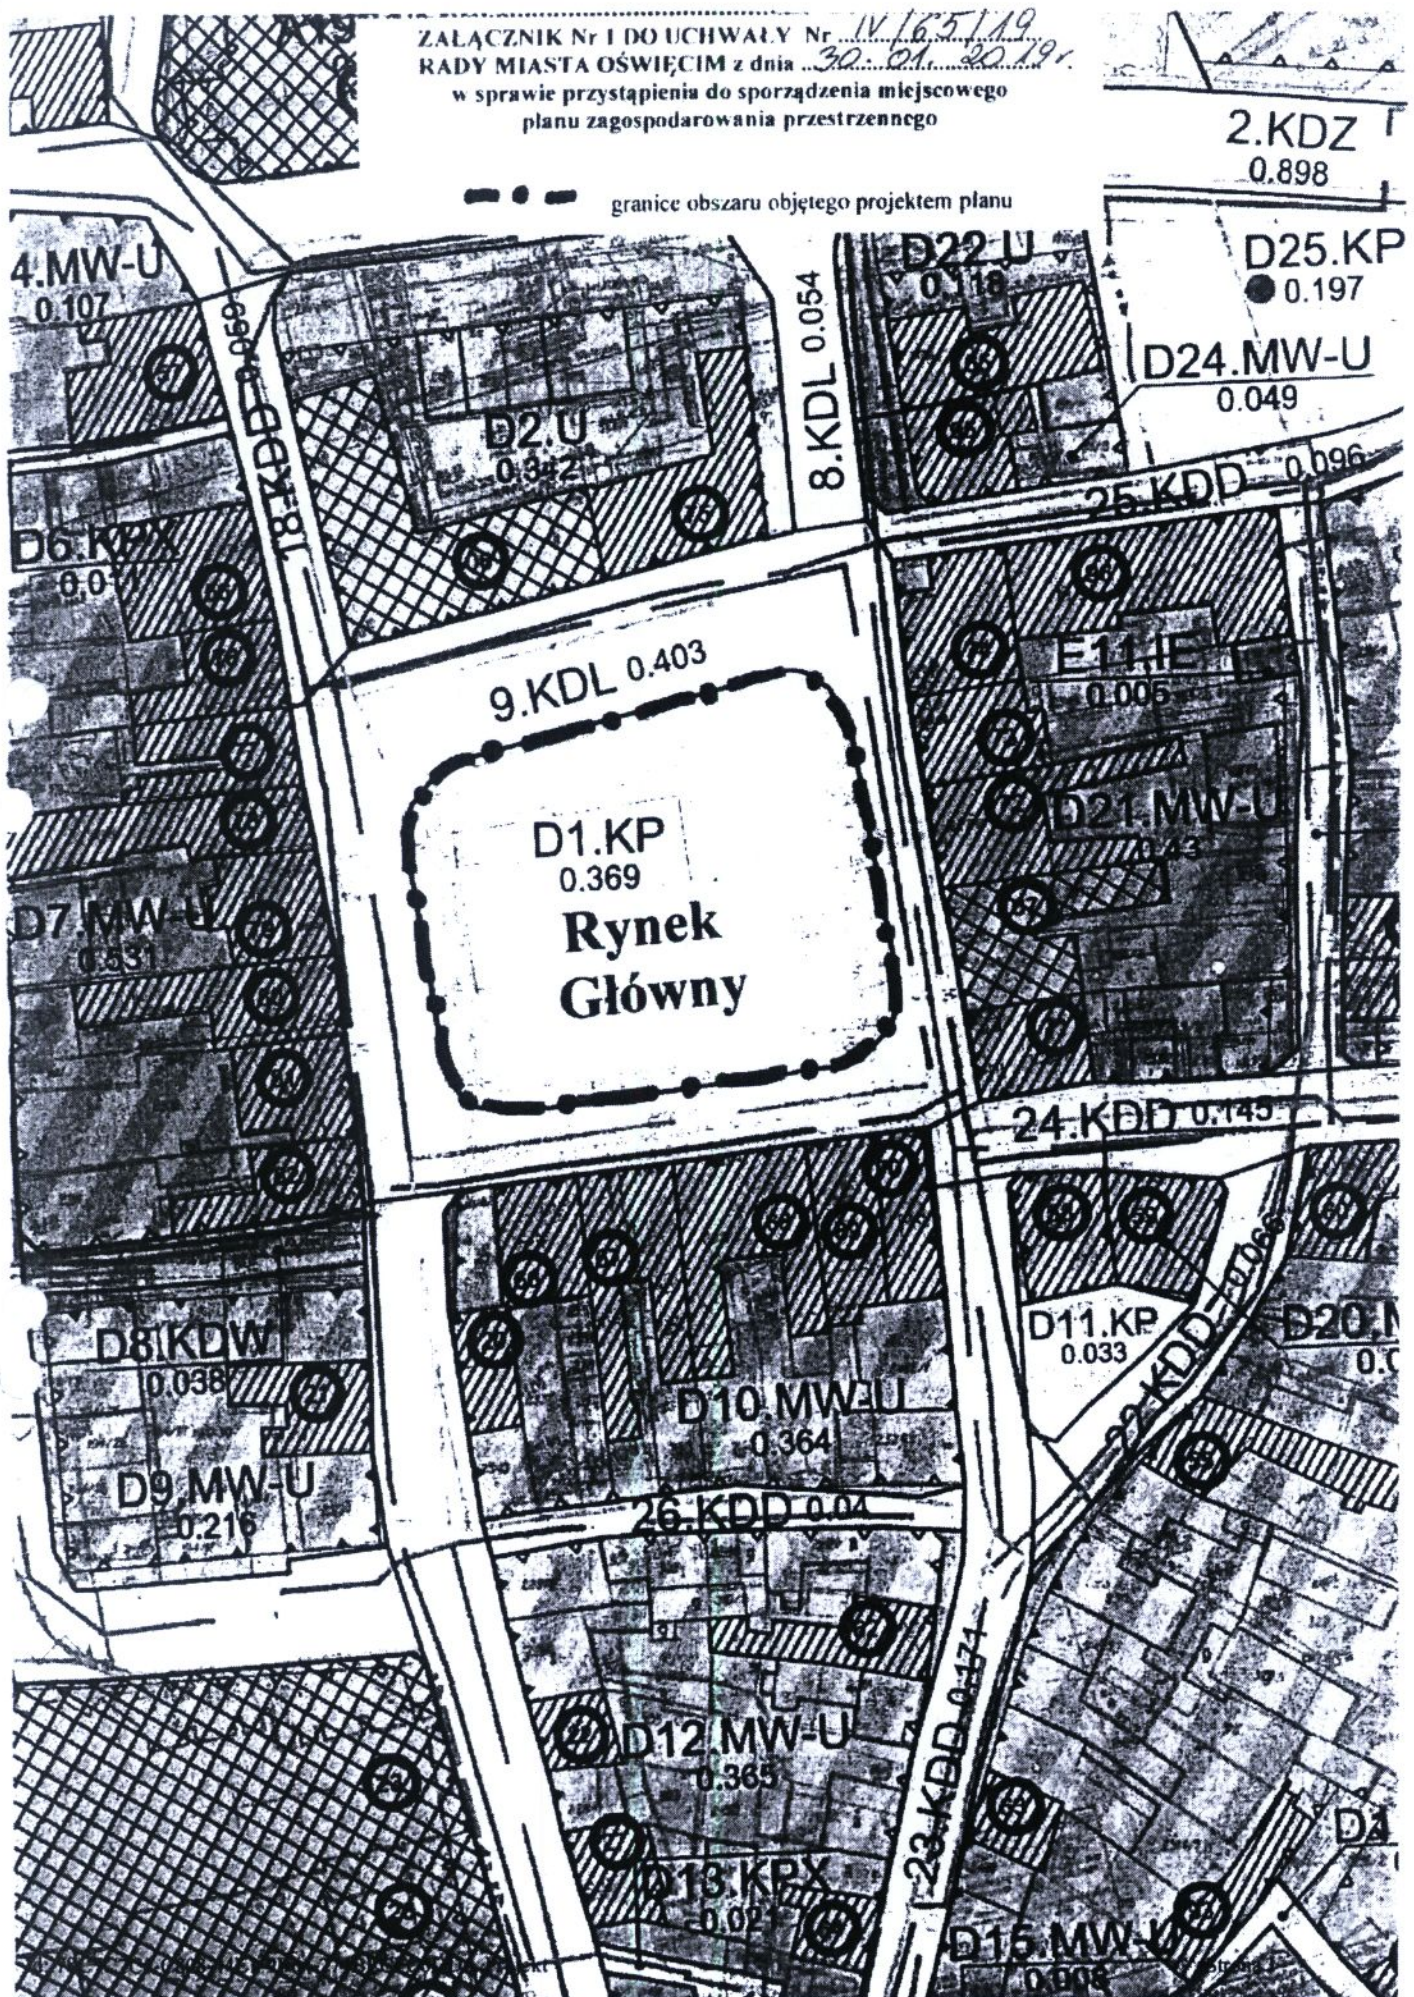

Przewodniczący Rady
Hert Hert
Piotr Hertig