

Dane ewidencyjne dotyczące części granic przedmiotowych nieruchomości, które nie zostały uwzględnione w niniejszej mapie określone zostały na podstawie mapy katastralnej w skali 1:2000, wykonanej ok. 2014 r. Nie spełniają one pod względem dokładności kryteriów obowiązujących obecnie standardów technicznych (5/66 z D.U. nr 38, poz. 454 z 2001 r.)


Województwo: małopolskie
 Powiat: oświęcimski
 Jednostka ewidencyjna: 121301_L1, Oświęcim - miasto
 Obręb: 0001, Oświęcim

KOPIA MAPY EWIDENCYJNEJ
 Sekcje mapy: 6.125.31.25.1; 6.125.31.20.3
 6.125.31.25.4.4; 6.125.31.25.4.2; 6.125.31.25.2.4
 obr. Oświęcim 0001: dz. 4443

SKALA 1:1000

ZALĄCZNIK Nr 1
 DO UCHWAŁY Nr X/1825/19
 RADY MIASTA OŚWIECIM z dnia 22.08.2019 r.

--- granice obszaru objętego projektem planu

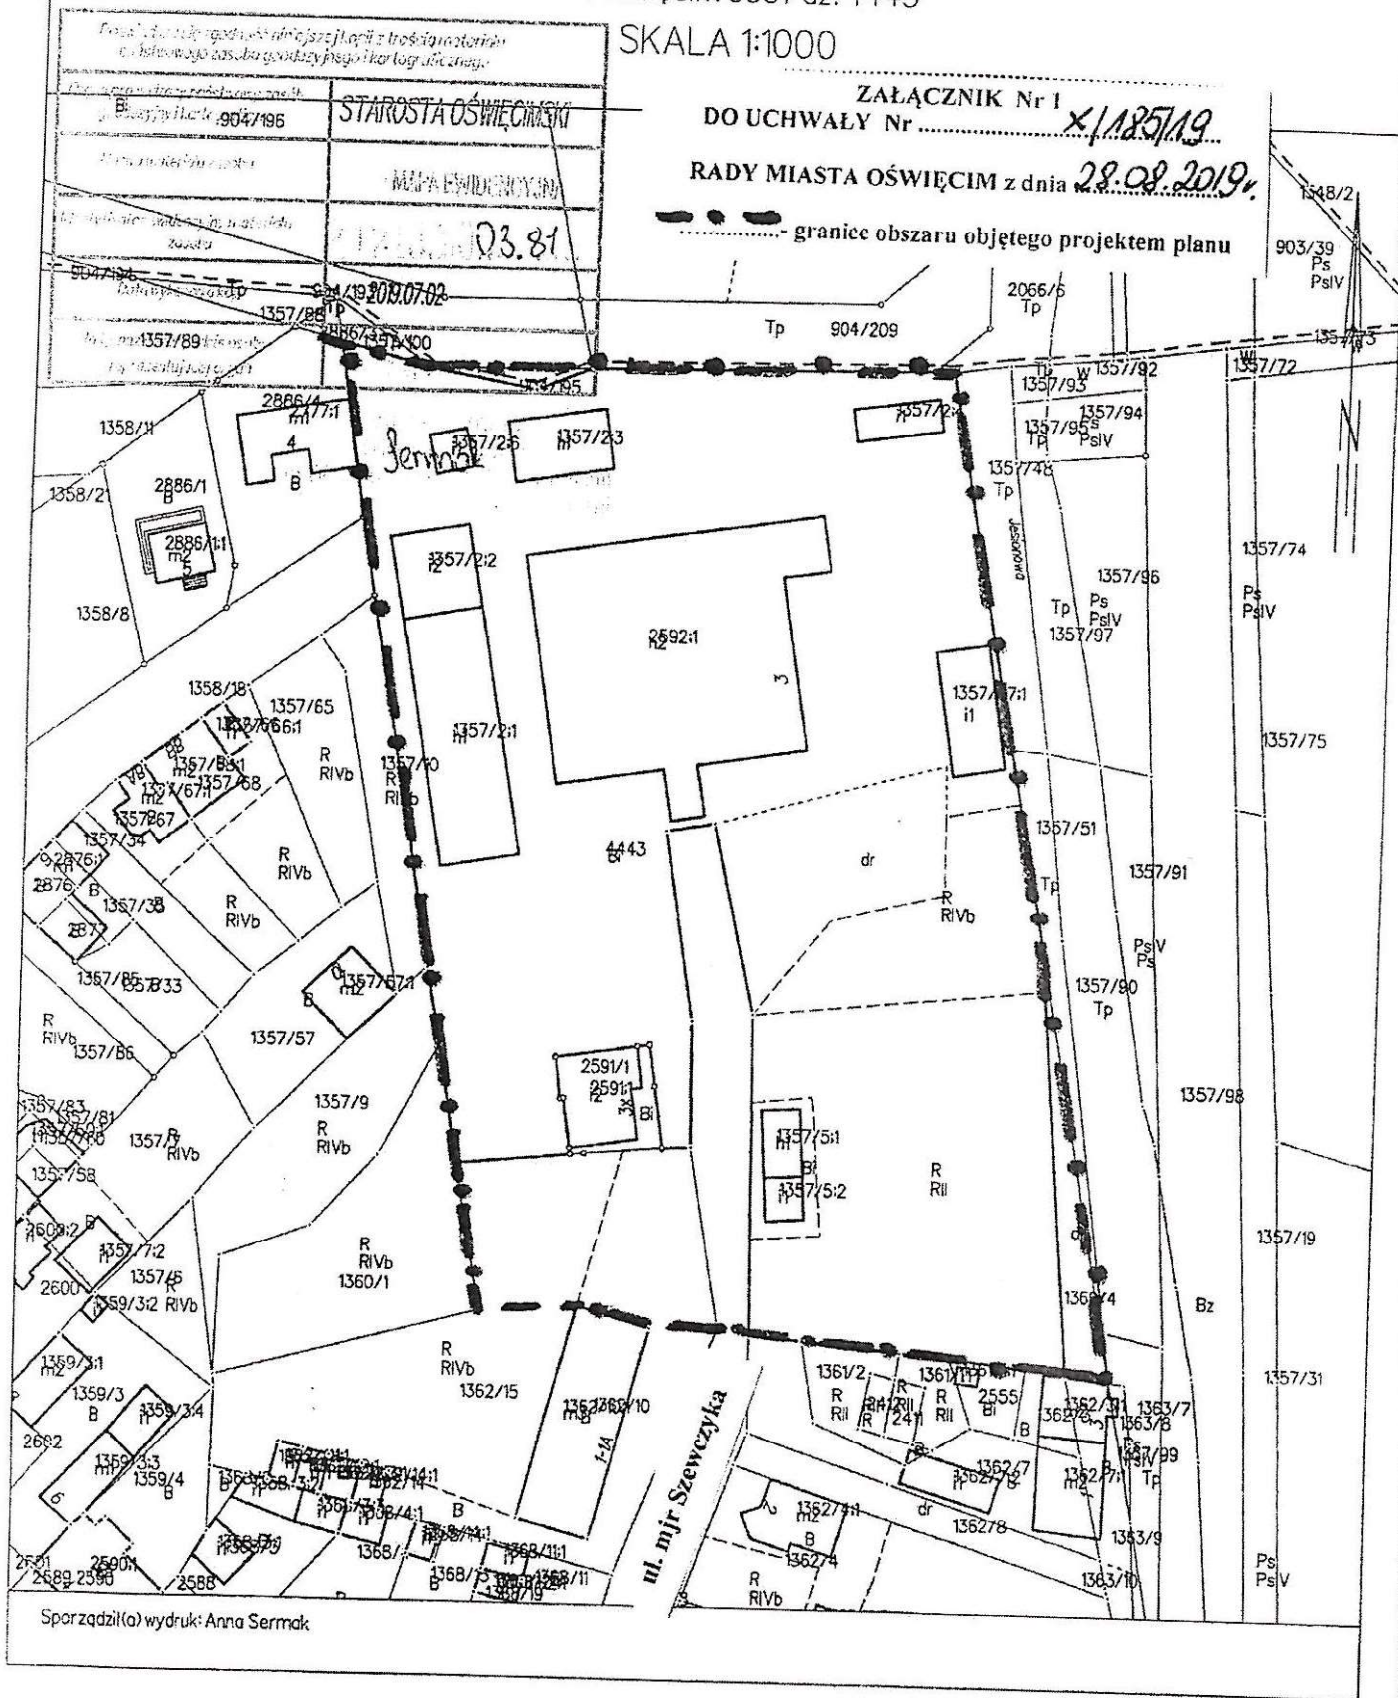

Sporządził(a) wydruk: Anna Sermak