

UCHWAŁA NR XII/207/19
RADY MIASTA OŚWIĘCIM

z dnia 25 września 2019 r.



w sprawie przystąpienia do sporządzenia miejscowego planu zagospodarowania przestrzennego.

Na podstawie art. 18 ust. 2 pkt 15 ustawy z dnia 8 marca 1990 r. o samorządzie gminnym (t. j. Dz. U. z 2019 r. poz. 506 ze zm.) i art. 27 w związku z art. 14 ustawy z dnia 27 marca 2003 r. o planowaniu i zagospodarowaniu przestrzennym (t. j. Dz. U. z 2018 r. poz. 1945 z późn. zm.) -

Rada Miasta Oświęcim postanawia:

§ 1. Przystąpić do sporządzenia miejscowego planu zagospodarowania przestrzennego dla terenu położonego w Oświęcimiu przy ul. Zamkowej – zgodnie z załącznikiem graficznym nr 1 do niniejszej uchwały.

§ 2. Wykonanie uchwały zleca się Prezydentowi Miasta Oświęcim.

§ 3. Uchwała wchodzi w życie z dniem podjęcia.

Przewodniczący Rady
Piotr Hertig
Piotr Hertig


Dane ewidencyjne dotyczą części granic przedstawionych na niniejszej mapie określone zostały na podstawie mapy katastralnej w skali 1:2880, wykonanej ok. 1840r. Nie spełniają one pod względem dokładności kryteriów obowiązujących obecnie i standardów technicznych (5.86 z Dz.U. nr 38, poz. 454 z 2001r.)

KOPIA MAPY EWIDENCYJNEJ
Sekcje mapy: 6.125.31.25.2
obr. Oświęcim 0001: dz. 8/13, 8/16, 8/19, 8/21

SKALA 1:1000

ZAŁĄCZNIK Nr 1
DO UCHWAŁY Nr*X11/2019/119*
RADY MIASTA OŚWIĘCIM z dnia *25.09.2019r.*

----- granice obszaru objętego projektem planu

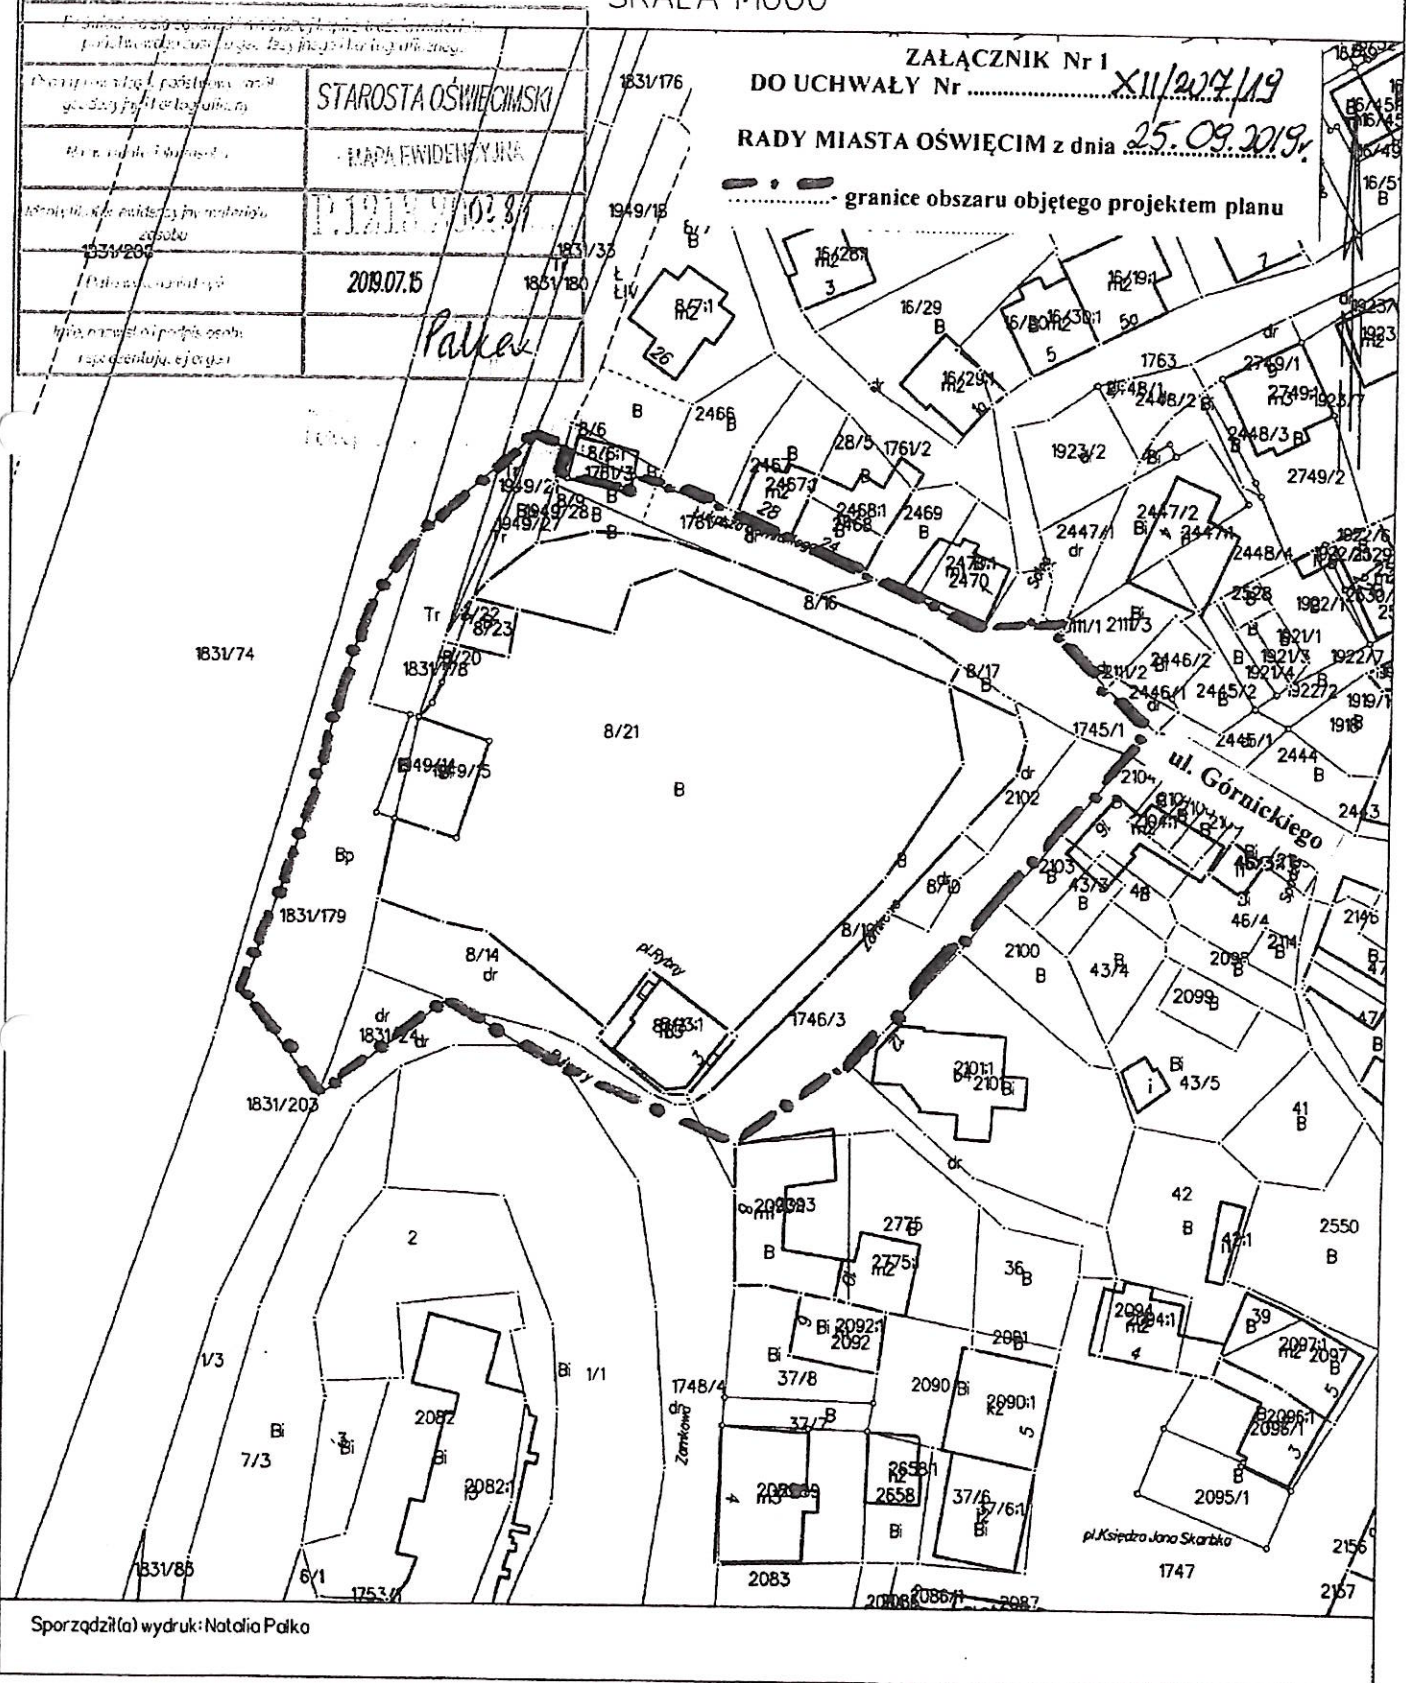

STAROSTA OŚWIĘCIMSKI

MAPA EWIDENCYJNA

121301_1/02/8/1

2019.07.15

Palka

Sporządził(a) wydruk: Natalia Palka

Przewodniczący Rady
Ant. Ant.
Piotr Hertig