



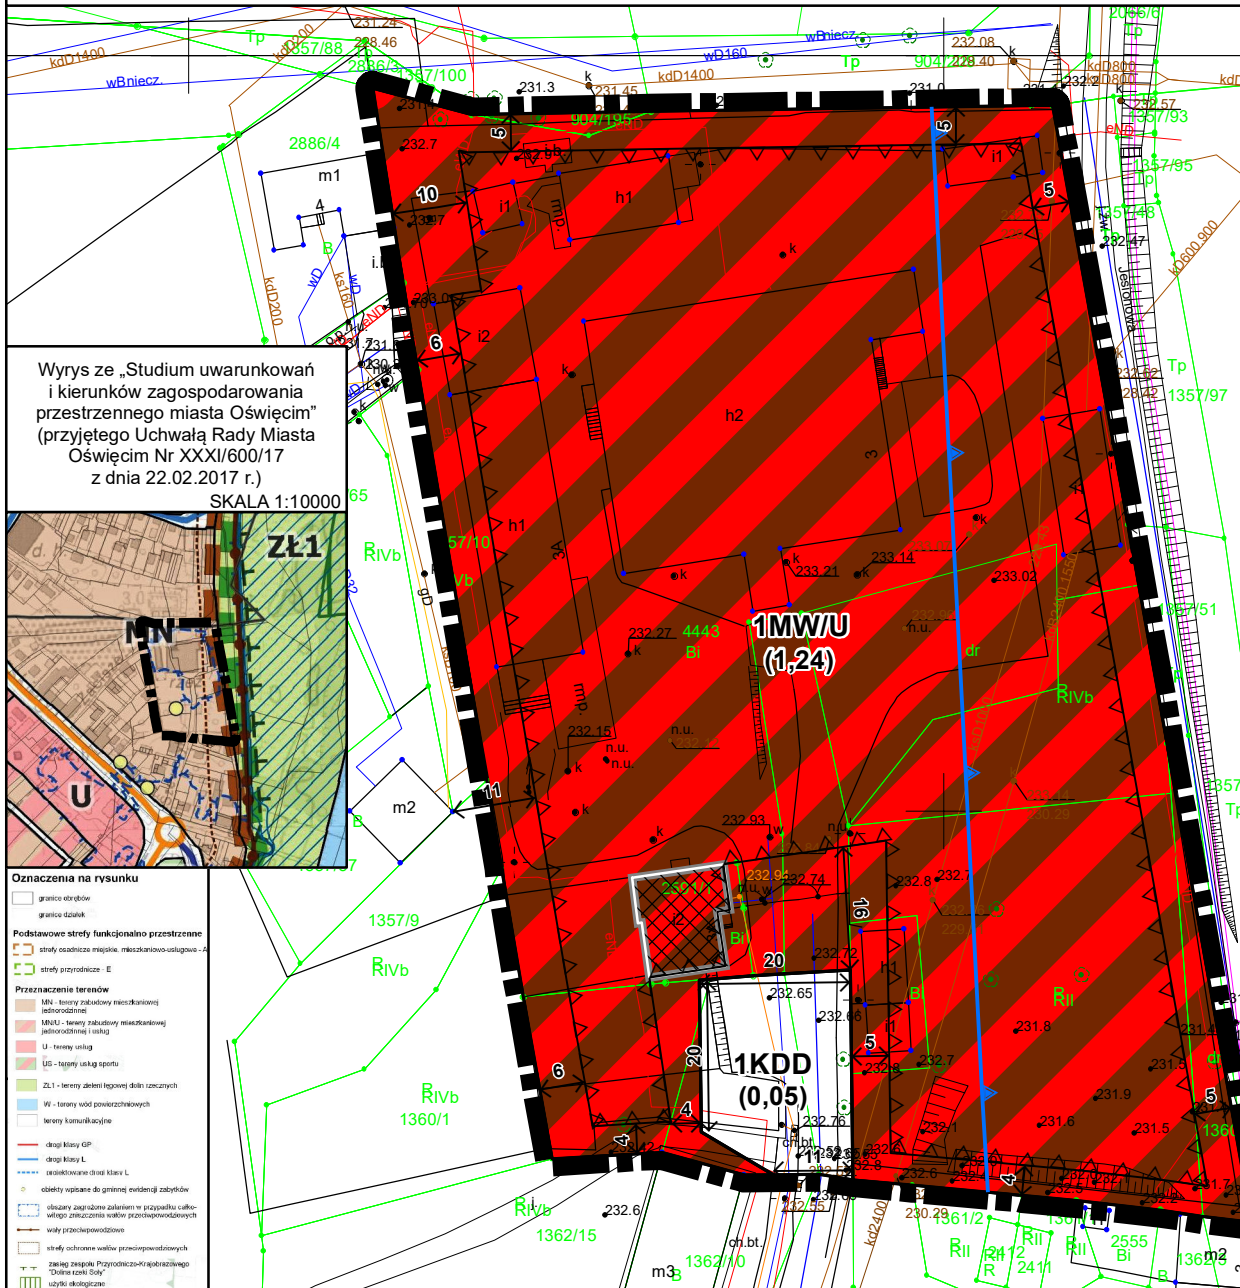

MIEJSKOWY PLAN ZAGOSPODAROWANIA PRZESTRZENNEGO DLA TERENU POŁOŻONEGO W OŚWIĘCIMIU PRZY UL. MJR PIOTRA SZEWCZYKA

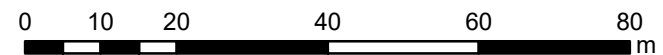


RYSUNEK PLANU W SKALI 1:1000



LEGENDA

- OBOWIĄZUJĄCE USTALENIA PLANU:**
- GRANICE OBSZARU OBJĘTEGO PLANEM
 - LINIE ROZGRANICZAJĄCE
- 1MW/U SYMBOLE TERENÓW**
- NIEPRZEKACZALNE LINIE ZABUDOWY
 - LINIE WYMIAROWE W METRACH
 - ZABYTEK NIEMUCHOMY, ZNAJDUJĄCY SIĘ W GMINNEJ EWIDENCJI ZABYTKÓW (DOM MUROWANY PRZY UL. SZEWCZYKA 3)
- MW/U PRZEZNACZENIE TERENÓW:**
- KDD ZABUDOWA MIESZKANIOWA WIELORODZINNA, ZABUDOWA USŁUGOWA
 - DROGA PUBLICZNA KLASY DOJAZDOWEJ
- OZNACZENIA GRAFICZNE WYNIKAJĄCE Z PRZEPISÓW ODREBNYCH:**
- OBSZAR POŁOŻONY W GRANICACH UDOKUMENTOWANEGO ZŁOŻA WĘGLA KAMIENNEGO „OŚWIĘCIM-POLANKA” NR 1075 (OBSZAR TOŻSAMY Z OBSZAREM OBJĘTYM PLANEM)
 - GRANICA STREFY OCHRONNEJ WAŁU PRZECIWPOWODZIOWEGO O SZEROKOŚCI 50 M
- INFORMACYJNE OZNACZENIE PLANU:**
- (0,05)** PRZYBLIŻONA POWIERZCHNIA TERENU W HEKTARACH

Wyrys ze „Studium uwarunkowań i kierunków zagospodarowania przestrzennego miasta Oświęcim” (przyjętego Uchwałą Rady Miasta Oświęcim Nr XXXI/600/17 z dnia 22.02.2017 r.)
SKALA 1:10000

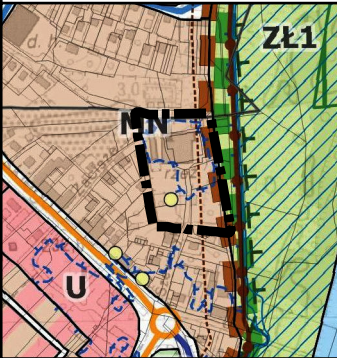

- Oznaczenia na rysunku**
- granice obszarów
 - granice działek
- Podstawowe strefy funkcjonalno-przestrzenne**
- strefy osiedlowe mieszkaniowo-usługowe
 - strefy przyrodnicze - E
- Przeznaczenie terenów**
- Mkw - tereny zabudowy wielorodzinnej (jednorodzinnej)
 - Mnu - tereny zabudowy mieszkaniowej jednorodzinnej (wielkiej)
 - U - tereny usług
 - Usd - tereny usług sportu
 - Zł1 - tereny zielone łęgowej doliny łączących
 - W - tereny wód powierzchniowych
 - tereny komunikacyjne
 - drogi klasy GP
 - drogi klasy L
 - projektowane drogi klasy L
 - obiekty wpisane do gminnej ewidencji zabytków
 - obszary zapasowe zakreślone w przypadku całkowitego zniszczenia wałów przeciwpowodziowych
 - wały przeciwpowodziowe
 - strefy ochronne wałów przeciwpowodziowych
 - zespół rezerwy przyrodniczo-ekologicznej "Dolina rzeki Soły"
 - użytki ekologiczne

PROJEKT (21.07.2020)

ZAŁĄCZNIK NR 1
DO UCHWAŁY NR
RADY MIASTA OŚWIĘCIM
Z DNIA R.