



# MIEJSCOWY PLAN ZAGOSPODAROWANIA PRZESTRZENNEGO DLA TERENU POŁOŻONEGO W OŚWIĘCIMIU PRZY UL. NIDECKIEGO



Poświadczam się zgodność niniejszej kopii z treścią materiału państwowego zasobu geodezyjnego i kartograficznego.

Organ prowadzący państwowy zasób geodezyjny i kartograficzny

STAROSTA OŚWIĘCIMSKI

Nazwa materiału zasobu


MAPA ZASADNICZA

Sekcje mapy: 6.125.31.20.3  
obr. Babice 0006: dz. 924/4, 924/5

Identyfikator ewidencyjny materiału zasobu


P.1213.202.1418.....

RYSUNEK PLANU W SKALI 1:1000

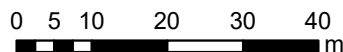


Wyrys ze „Studium uwarunkowań i kierunków zagospodarowania przestrzennego miasta Oświęcim” (przyjętego Uchwałą Rady Miasta Oświęcim Nr XXXI/600/17 z dnia 22.02.2017 r.)

SKALA 1:10000

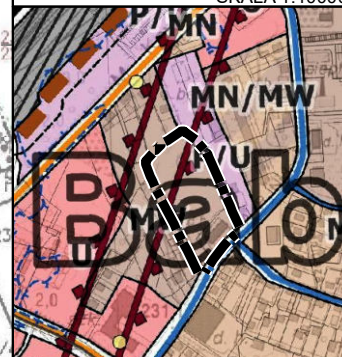

Oznaczenia na rysunku

- graniczki działek
- Podstawowe strefy funkcjonalno-przestrzenne
  - strefy osiedle mieszkaniowe, mieszkaniowo-usługowe - A
- Przeznaczenie terenów
  - MN - tereny zabudowy mieszkaniowej jednorodzinnej
  - MN/MW - tereny zabudowy mieszkaniowej jednorodzinnej i wielorodzinnej
  - MW - tereny zabudowy mieszkaniowej wielorodzinnej
  - U - tereny usług
  - FU - tereny przeznaczone dla działalności produkcyjno-składowo-usługowej
  - TZk - teren kolejowy TZk
  - tereny komunikacyjne
  - drogi klasy G
  - drogi klasy L
  - obszary zagrożone zalesieniem w przypadku całkowitego zlikwidowania terenu przysposobionego
  - graniczki zasłagi 1500 kpalnie
  - tereny zamknięte
  - graniczki stref ochronnych od terenów zamkniętych

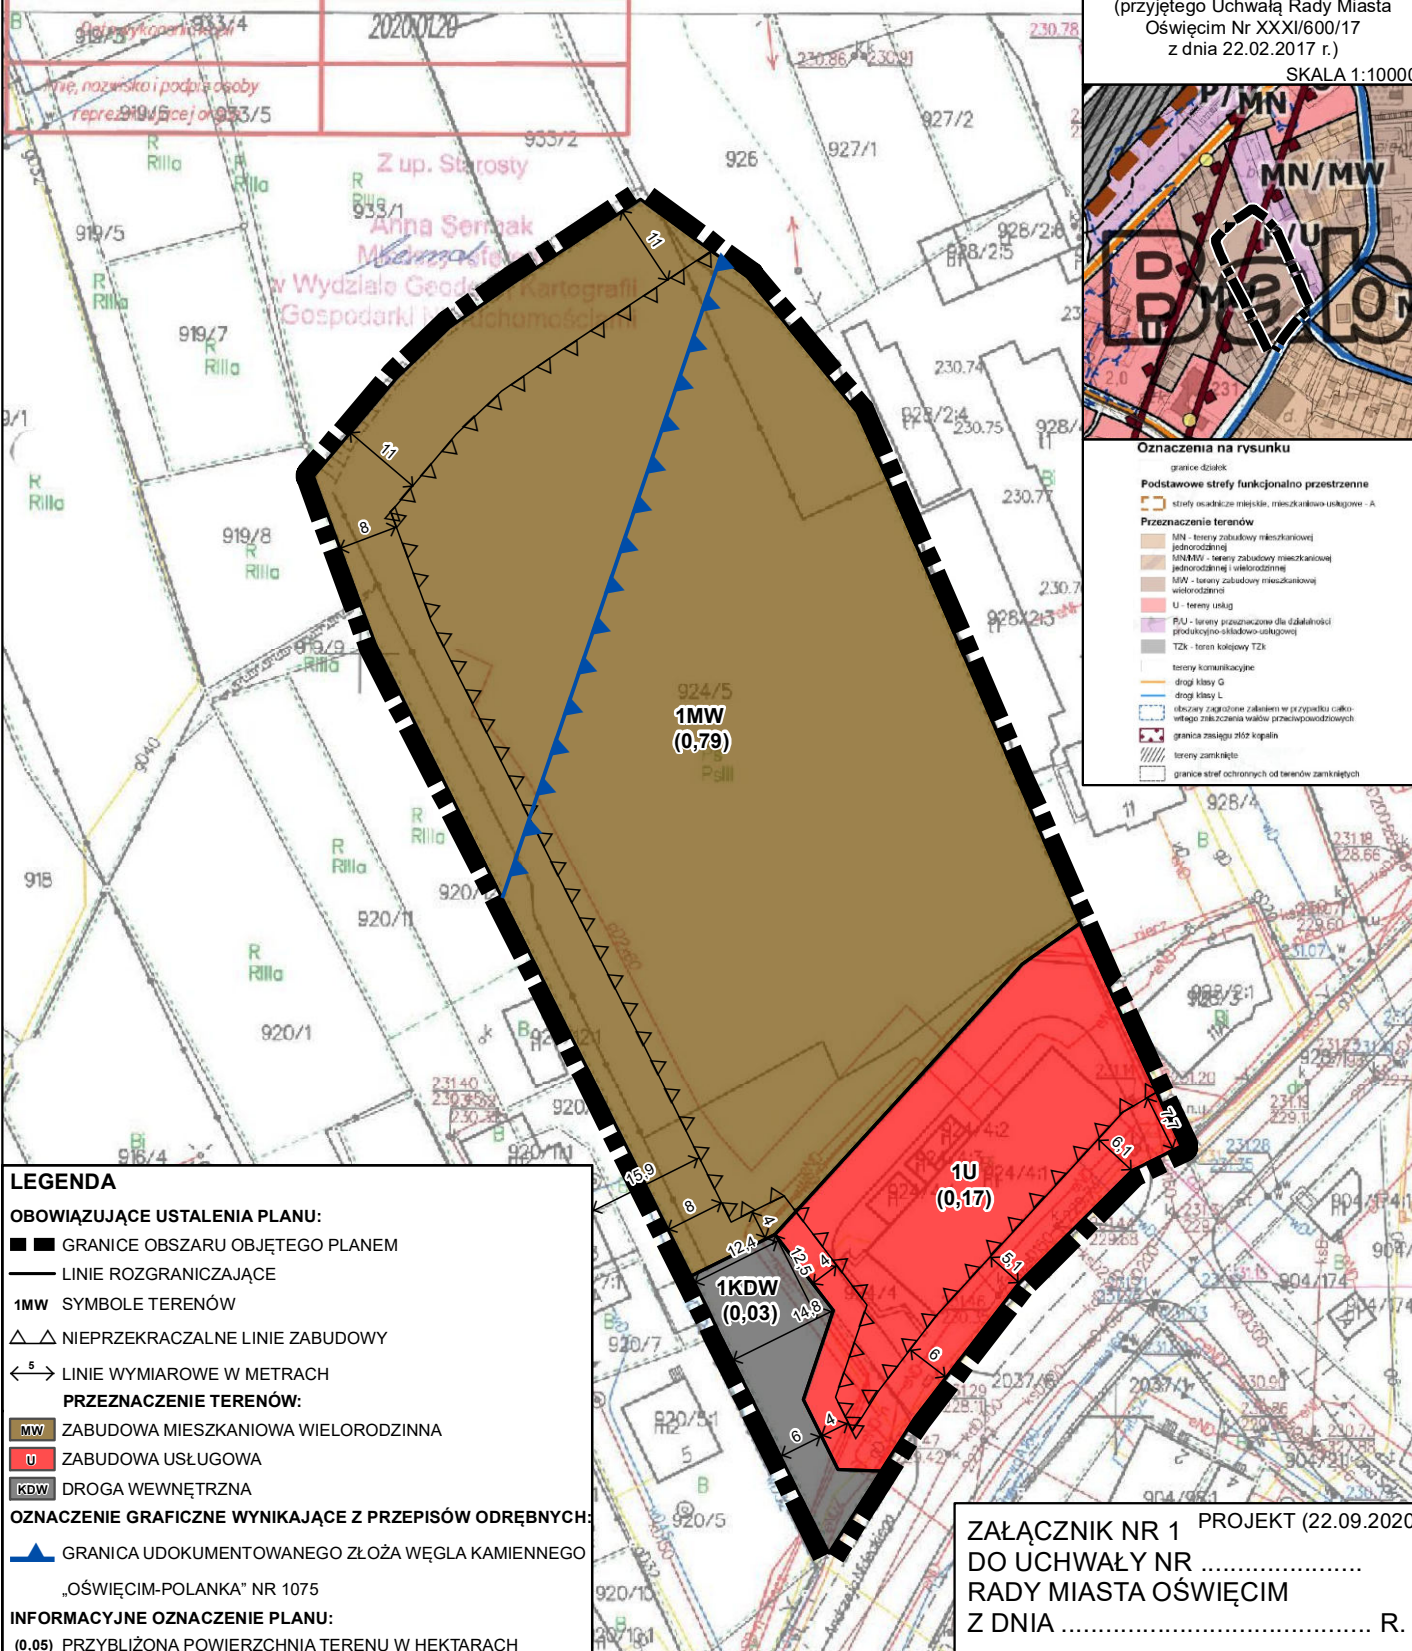

## LEGENDA

### OBOWIĄZUJĄCE USTALENIA PLANU:

- GRANICE OBSZARU OBJĘTEGO PLANEM
- LINIE ROZGRANICZAJĄCE
- 1MW SYMBOLE TERENÓW
- ▲▲ NIEPRZEKRACZALNE LINIE ZABUDOWY
- ←→ LINIE WYMIAROWE W METRACH

### PRZEZNACZENIE TERENÓW:

- MW ZABUDOWA MIESZKANIOWA WIELORODZINNA
- U ZABUDOWA USŁUGOWA
- KDW DROGA WEWNĘTRZNA

### OZNACZENIE GRAFICZNE WYNIKAJĄCE Z PRZEPISÓW ODRĘBNYCH:

- GRANICA UDOKUMENTOWANEGO ŻŁOŻA WĘGLA KAMIENNEGO „OŚWIĘCIM-POLANKA” NR 1075

### INFORMACYJNE OZNACZENIE PLANU:

- (0,05) PRZYBLIŻONA POWIERZCHNIA TERENU W HEKTARACH

ZALĄCZNIK NR 1 PROJEKT (22.09.2020)  
DO UCHWAŁY NR .....  
RADY MIASTA OŚWIĘCIM  
Z DNIA ..... R.