




# MIEJSKOWY PLAN ZAGOSPODAROWANIA PRZESTRZENNEGO DLA TERENU POŁOŻONEGO W OŚWIĘCIMIU OGRANICZONEGO ULICAMI: WYSOKIE BRZEGI, ŻWIRKI I WIGURY I CHOPINA




RYSUNEK PLANU W SKALI 1:1000

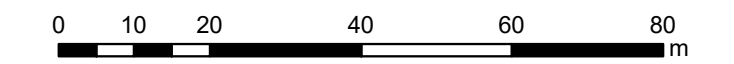

Wyrusze ze „Studium uwarunkowań i kierunków zagospodarowania przestrzennego miasta Oświęcim” (przyjętego Uchwałą Rady Miasta Oświęcim Nr XXXI/600/17 z dnia 22.02.2017 r.)

SKALA 1:10000

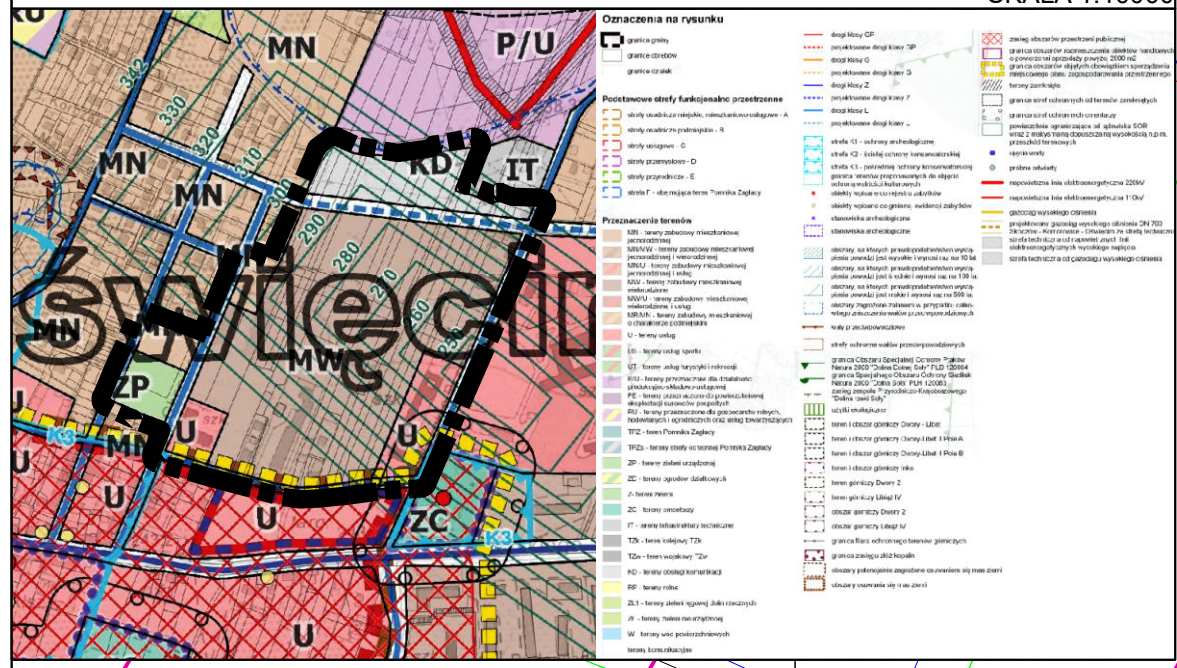

### LEGENDA

**OBOWIĄZUJĄCE USTALENIA PLANU:**

- GRANICE OBSZARU OBJĘTEGO PLANEM
- LINIE ROZGRANICZAJĄCE
- 1MN SYMBOLE TERENÓW
- NIEPRZEKRACZALNE LINIE ZABUDOWY

**PRZEZNACZENIE TERENÓW:**

- MN ZABUDOWA MIESZKANIOWA JEDNORODZINNA
- MW ZABUDOWA MIESZKANIOWA WIELORODZINNA
- MWU ZABUDOWA MIESZKANIOWA WIELORODZINNA, ZABUDOWA USŁUGOWA
- U ZABUDOWA USŁUGOWA
- UP USŁUGI PUBLICZNE
- ZP ZIELEŃ URZĄDZONA
- KDZ DROGA PUBLICZNA KLASY ZBIORCZEJ
- KDL DROGA PUBLICZNA KLASY LOKALNEJ
- KDD DROGA PUBLICZNA KLASY DOJAZDOWEJ
- KDW DROGA WEWNĘTRZNA
- KPG TEREN PARKINGÓW I GARAJÓW
- KP TEREN PARKINGÓW
- GRANICA STREFY OCHRONY SANITARNEJ W ODLEGŁOŚCI 150 M OD CMENTARZA
- STREFA OGRANICZONEJ WYSOKOŚCI ZABUDOWY ŁĄDOWISKA DLA ŚMIGŁOWCÓW
- IZOLINIE WYZNACZAJĄCE MAKSYMALNĄ WYSOKOŚĆ OBIEKTÓW W ROZUMIENIU PRZEPISÓW ODRĘBNYCH Z ZAKRESU PRAWA LOTNICZEGO [M N.P.M.]

**OZNACZENIE GRAFICZNE WYNIKAJĄCE Z PRZEPISÓW ODRĘBNYCH:**

- OBZAR POŁOŻONY W GRANICACH UDOKUMENTOWANEGO ZŁOŻA WĘGLA KAMIENNEGO „OŚWIĘCIM-POLANKA” NR 1075 (OBZAR TOŻSAMY Z OBSZAREM OBJĘTYM PLANEM)

**INFORMACYJNE OZNACZENIA PLANU:**

- (1,2345) PRZYBLIŻONA POWIERZCHNIA TERENU W HEKTARACH
- 10 LINIE WYMIAROWE [M]
- 251,80 IZOLINIE POZA PLANEM WYZNACZAJĄCE MAKSYMALNĄ WYSOKOŚĆ OBIEKTÓW W ROZUMIENIU PRZEPISÓW ODRĘBNYCH Z ZAKRESU PRAWA LOTNICZEGO [M N.P.M.]

ZALĄCZNIK NR 1  
DO UCHWAŁY NR .....  
RADY MIASTA OŚWIĘCIM  
Z DNIA ..... R.  
PROJEKT (10.09.2020)