

# Miejscowy plan zagospodarowania przestrzennego dla terenu położonego w Oświęcimiu w rejonie ulic: Powstańców Śląskich, Więźniów Oświęcimia, Krzywej, Dworcowej, Bolesława Prusa i Młyńskiej

ZALĄCZNIK NR 1 DO UCHWAŁY NR ... RADY MIASTA OŚWIECIM Z DNIA .....  
OPUBLIKOWANY W DZIENNIKU URZĘDOWYM WOJEWÓDZTWA MAŁOPOLSKIEGO Z DNIA ..... POZ .....



1:1000



## OZNACZENIA:

### USTALENIA PLANU:

- granica opracowania miejscowego planu
- linie rozgraniczające tereny o różnym przeznaczeniu lub różnych zasadach zagospodarowania
- nieprzekraczalne linie zabudowy

### przeznaczenie terenów:

- MN tereny zabudowy mieszkaniowej jednorodzinnej
- MN/U tereny zabudowy mieszkaniowej jednorodzinnej i usług
- MW tereny zabudowy mieszkaniowej wielorodzinnej
- MW/U tereny zabudowy mieszkaniowej wielorodzinnej i usług
- U tereny zabudowy usługowej
- Uo tereny zabudowy usług oświaty
- Uks tereny zabudowy usługowej z zakresu obsługi ruchu samochodowego i podróży
- ZP tereny zieleni urządzonej
- KDZ tereny dróg publicznych - zbiorczych
- KDL tereny dróg publicznych lokalnych
- KDD tereny dróg publicznych dojazdowych
- KDW tereny dróg wewnętrznych
- KDpj tereny ciągów pieszo-jezdnych


--- wymiary charakterystycznych odległości (w metrach)

--- obszary przestrzeni publicznych

### OZNACZENIA INFORMACYJNE:

- ☘ pomnik przyrody
- ▨ obiekty ujęte w gminnej ewidencji zabytków
- ▭ granice udokumentowanych złóż kopalin
- ▭ granice terenów zamkniętych kolejowych
- orientacyjne granice obszaru rewitalizacji - podobszar tereny kolejowej
- 1.2392 orientacyjna powierzchnia terenów (w hektarach)

### WYRYS ZE STUDIUM UWARUNKOWAŃ I KIERUNKÓW ZAGOSPODAROWANIA PRZESTRZENNEGO MIASTA OŚWIECIM

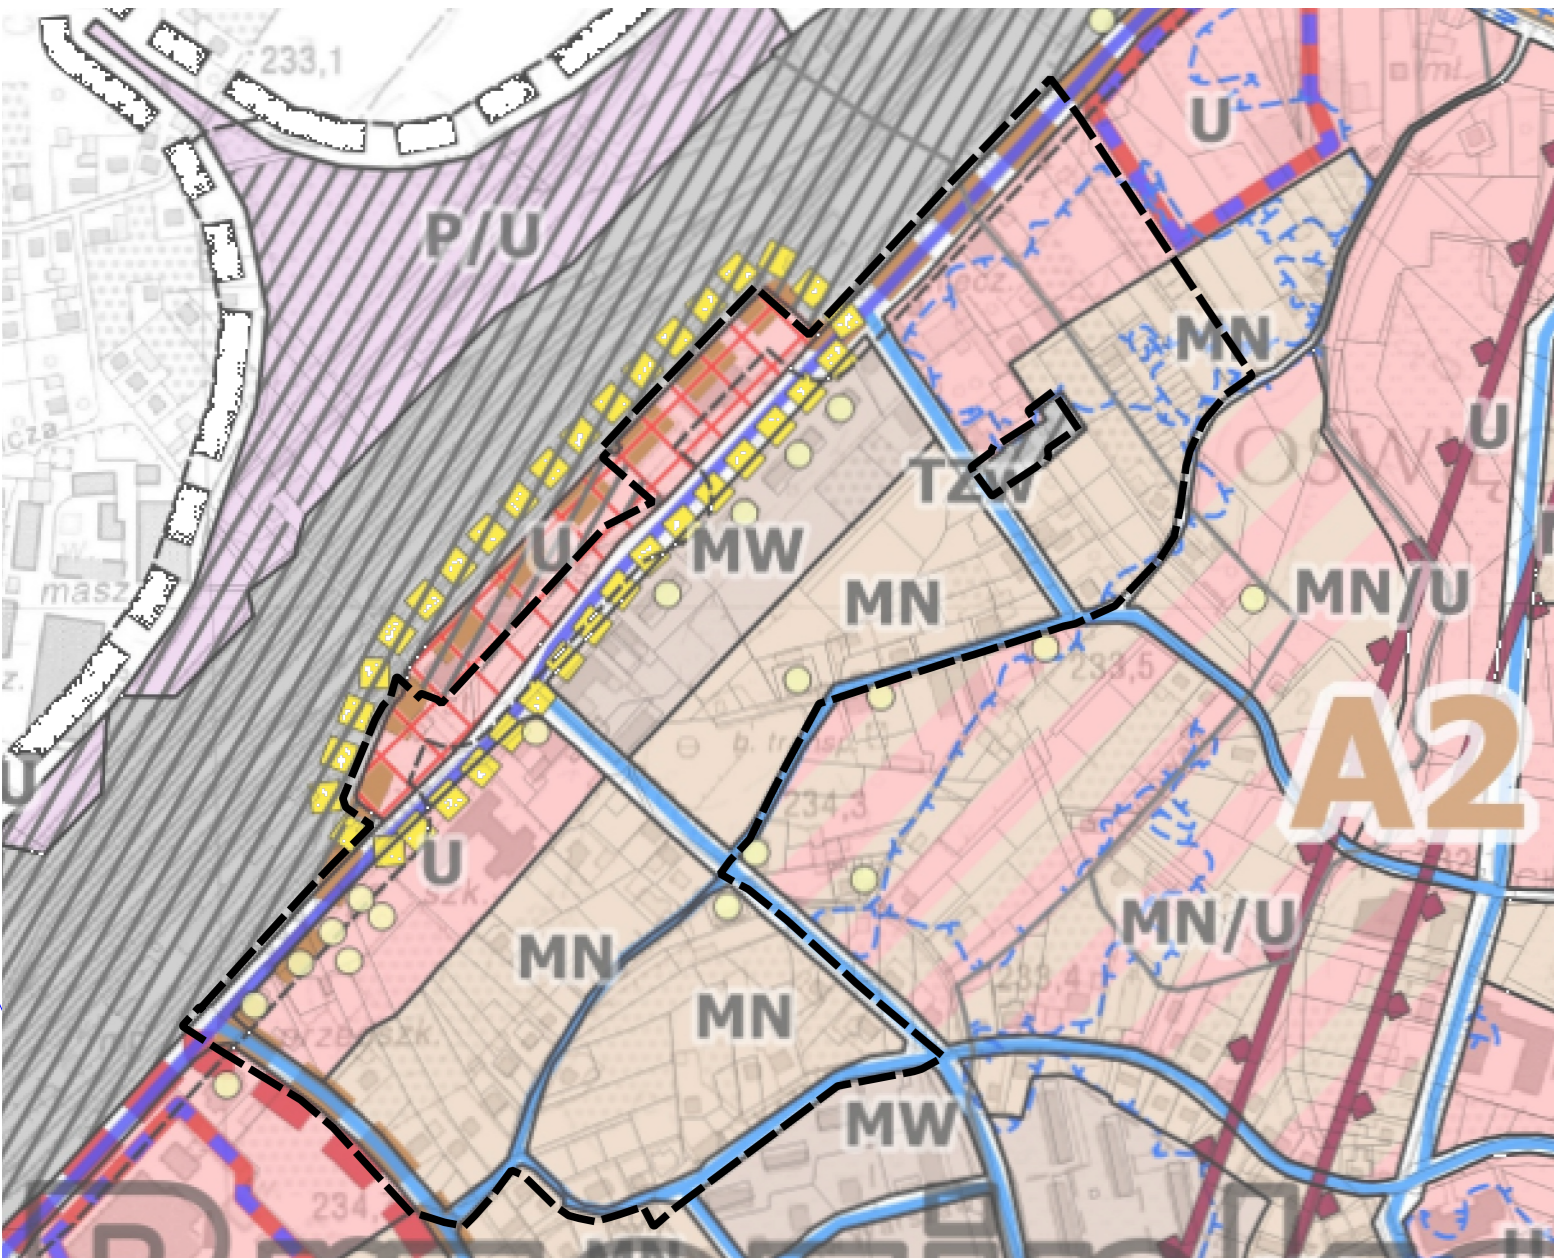

<b>Podstawowe strefy funkcjonalno-przestrzenne</b>	<b>Przeznaczenie terenów</b>	<b>Linie i granice</b>
Strefa A - tereny usługowe i biurowe	MN - tereny zabudowy mieszkaniowej jednorodzinnej	--- granice obszarów planowanych
Strefa B - tereny usługowe i biurowe	MN/U - tereny zabudowy mieszkaniowej jednorodzinnej i usług	--- granice obszarów planowanych
Strefa C - tereny usługowe i biurowe	MW - tereny zabudowy mieszkaniowej wielorodzinnej	--- granice obszarów planowanych
Strefa D - tereny usługowe i biurowe	MW/U - tereny zabudowy mieszkaniowej wielorodzinnej i usług	--- granice obszarów planowanych
Strefa E - tereny usługowe i biurowe	U - tereny zabudowy usługowej	--- granice obszarów planowanych
Strefa F - tereny usługowe i biurowe	Uo - tereny zabudowy usług oświaty	--- granice obszarów planowanych
Strefa G - tereny usługowe i biurowe	Uks - tereny zabudowy usługowej z zakresu obsługi ruchu samochodowego i podróży	--- granice obszarów planowanych
Strefa H - tereny usługowe i biurowe	ZP - tereny zieleni urządzonej	--- granice obszarów planowanych
Strefa I - tereny usługowe i biurowe	KDZ - tereny dróg publicznych - zbiorczych	--- granice obszarów planowanych
Strefa J - tereny usługowe i biurowe	KDL - tereny dróg publicznych lokalnych	--- granice obszarów planowanych
Strefa K - tereny usługowe i biurowe	KDD - tereny dróg publicznych dojazdowych	--- granice obszarów planowanych
Strefa L - tereny usługowe i biurowe	KDW - tereny dróg wewnętrznych	--- granice obszarów planowanych
Strefa M - tereny usługowe i biurowe	KDpj - tereny ciągów pieszo-jezdnych	--- granice obszarów planowanych

