

UCHWAŁA NR XXIX/447/20
RADY MIASTA OŚWIĘCIM

z dnia 25 listopada 2020 r.

w sprawie przystąpienia do sporządzenia miejscowego planu zagospodarowania przestrzennego.

Na podstawie art. 18 ust. 2 pkt 15 ustawy z dnia 8 marca 1990 r. o samorządzie gminnym (t. j. Dz. U. z 2020 r. poz. 713) i art. 27 w związku z art. 14 ustawy z dnia 27 marca 2003 r. o planowaniu i zagospodarowaniu przestrzennym (t. j. Dz. U. z 2020 r. poz. 293 z późn. zm.) - **Rada Miasta Oświęcim postanawia:**

§ 1. Przystąpić do sporządzenia miejscowego planu zagospodarowania przestrzennego dla terenu położonego w Oświęcimiu przy ul. Olszewskiego– zgodnie z załącznikiem graficznym nr 1 do niniejszej uchwały.

§ 2. Wykonanie uchwały zleca się Prezydentowi Miasta Oświęcim.

§ 3. Uchwała wchodzi w życie z dniem podjęcia.

Przewodniczący Rady
Piotr Hertig
Piotr Hertig

Dane ewidencyjne dotyczące części granic przedstawionych na niniejszej mapie określone zostały na podstawie mapy katastralnej w skali 1:2880, wykonanej ok. 1940r. Nie spełniają one pod względem dokładności kryteriów obowiązujących obecnie standardów technicznych (586 z Dz.U. nr 38, poz. 454 z 2007r.)

KOPIA MAPY EWIDENCYJNEJ


Sekcje mapy: 6.124.32.01.3; 6.124.32.01.4; 6.124.32.01.2; 6.124.32.01.1
obr. Oświęcim 0001: dz. 2006/55, 2006/1002

SKALA 1:1000

Proszę uważać się z godnością niniejszej kopii z treścią materiału państwowego. Zasobu państwowego nie wolno kopiować i rozpowszechniać.	
41236/265	2006/1035
Przewodniczący powiatowego zarządu geodezyjnego i kartograficznego	POWIASTO OŚWIĘCIMSKI
2006/156	2006/159:1
Identyfikator ewidencyjny materiału zasobu	03 81
Data wydania kopii	2020.01.03
Waga, na którą i na jej części	dr

ZALĄCZNIK Nr 1
DO UCHWAŁY Nr XXIX/444/20
RADY MIASTA OŚWIĘCIM z dnia 25.11.2020r.

..... - granice obszaru objętego projektem planu

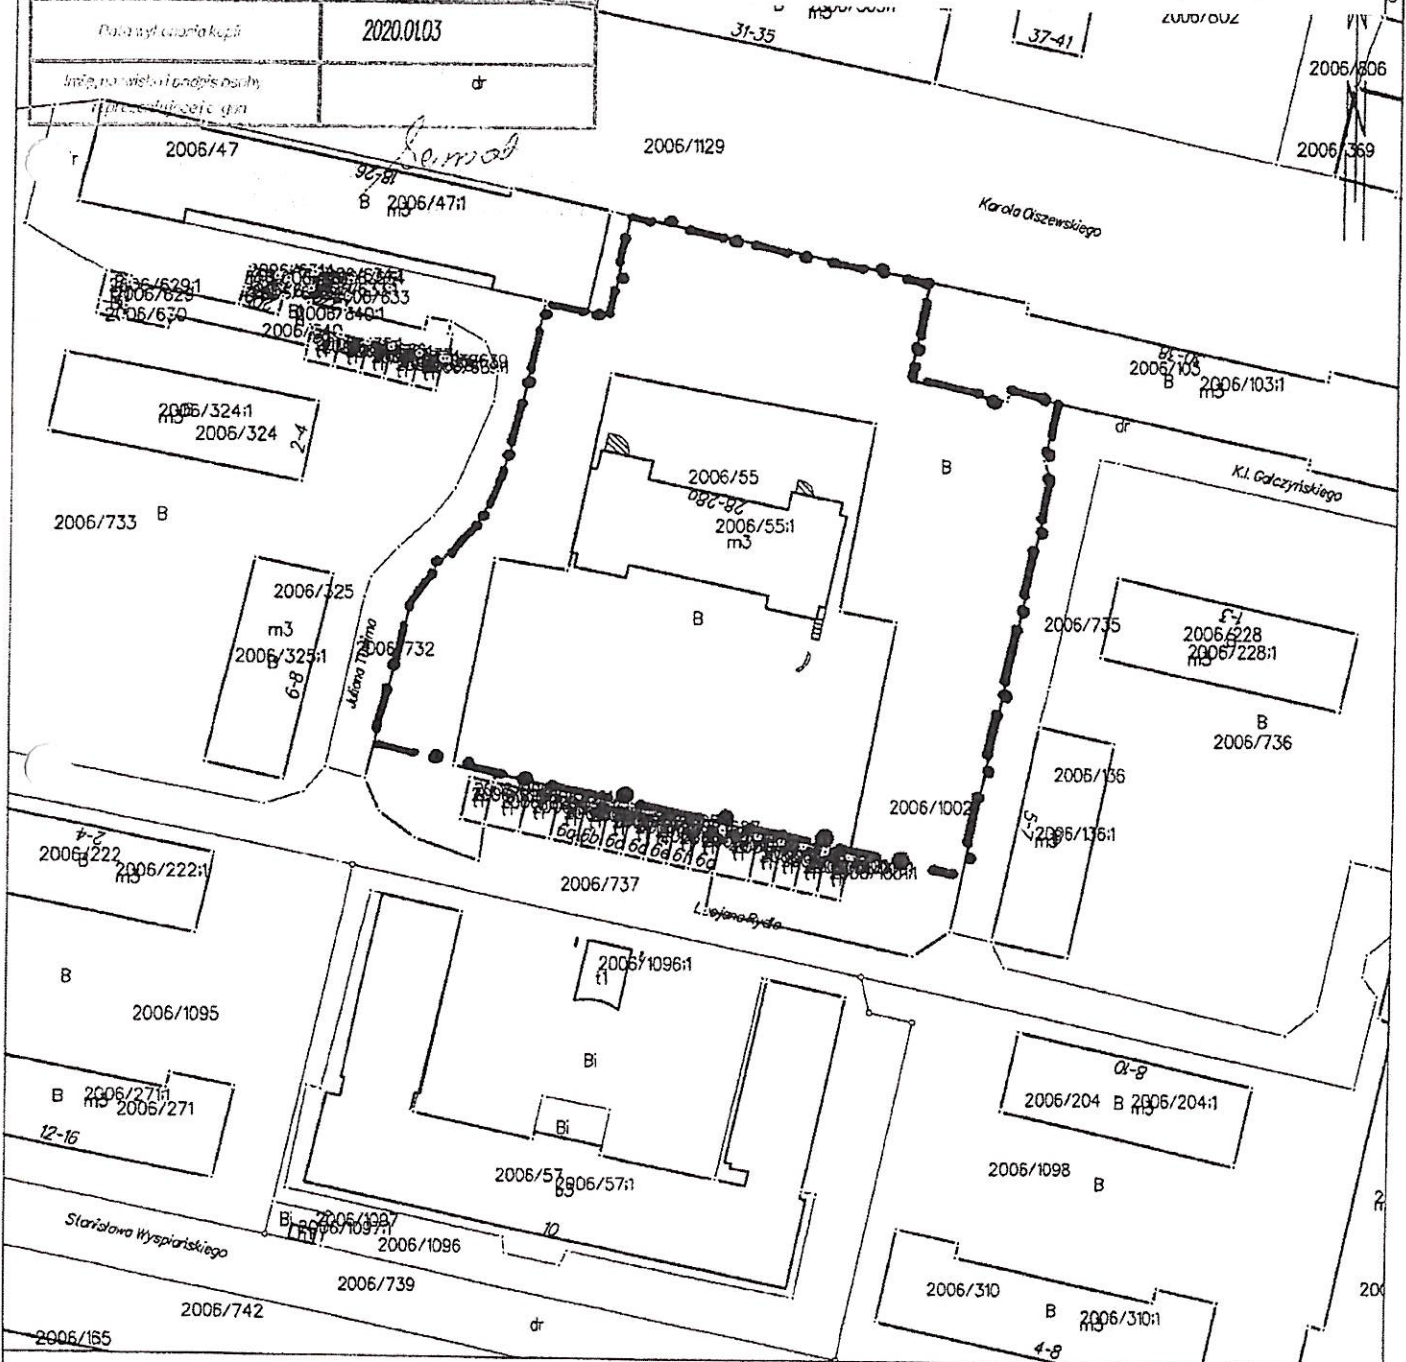

Sporządził(a) wydruk: Anna Sermak

Przewodniczący Rady
hrt hrt
Piotr Hertig