

UCHWAŁA NR XXXIII/532/21
RADY MIASTA OŚWIĘCIM

z dnia 31 marca 2021 r.

w sprawie przystąpienia do sporządzenia miejscowego planu zagospodarowania przestrzennego.

Na podstawie art. 18 ust. 2 pkt 15 ustawy z dnia 8 marca 1990 r. o samorządzie gminnym (t. j. Dz. U. z 2020 r. poz. 713 z późn. zm.) i art. 27 w związku z art. 14 ustawy z dnia 27 marca 2003 r. o planowaniu i zagospodarowaniu przestrzennym (t. j. Dz. U. z 2020 r. poz. 293 z późn. zm.) - **Rada Miasta Oświęcim postanawia:**

§ 1. Przystąpić do sporządzenia miejscowego planu zagospodarowania przestrzennego dla terenu położonego w Oświęcimiu przy ul. Zaborskiej obejmującego działkę nr 233/32 – zgodnie z załącznikiem graficznym nr 1 do niniejszej uchwały.

§ 2. Wykonanie uchwały zleca się Prezydentowi Miasta Oświęcim.

§ 3. Uchwała wchodzi w życie z dniem podjęcia.

Przewodniczący Rady
Piotr Hertig
Piotr Hertig

RADY MIASTA OŚWIECIM z dnia 31.03.2021


----- granice obszaru objętego projektem planu

Sekcje mapy: 6.124.32.01.3
obr. Stare Stawy 0003: dz. 233/32
6.124.31.07.4; 6.124.31.07.2; 6.124.31.07.1

SKALA 1:1000

Poświadczam się zgodność niniejszej kopii z treścią materiału geodezyjnego zasobu geodezyjnego i kartograficznego	
Organ prowadzący prawny zasób geodezyjny i kartograficzny	STAROSTA OŚWIECIMSKI
Nazwa materiału zasobu	GEODEZYJNY ZASÓB

Dane ewidencyjne dotyczące części granic przedstawionych na niniejszej mapie określone zostały na podstawie mapy kotas tramej w skali 1:2000, wykonanej ok. 1940. Nie spełniają one pod względem dokładności kryteriów obowiązujących obecnie standardów technicznych (S 86 z Dz.U. nr 38, poz. 454 z 2001r.)

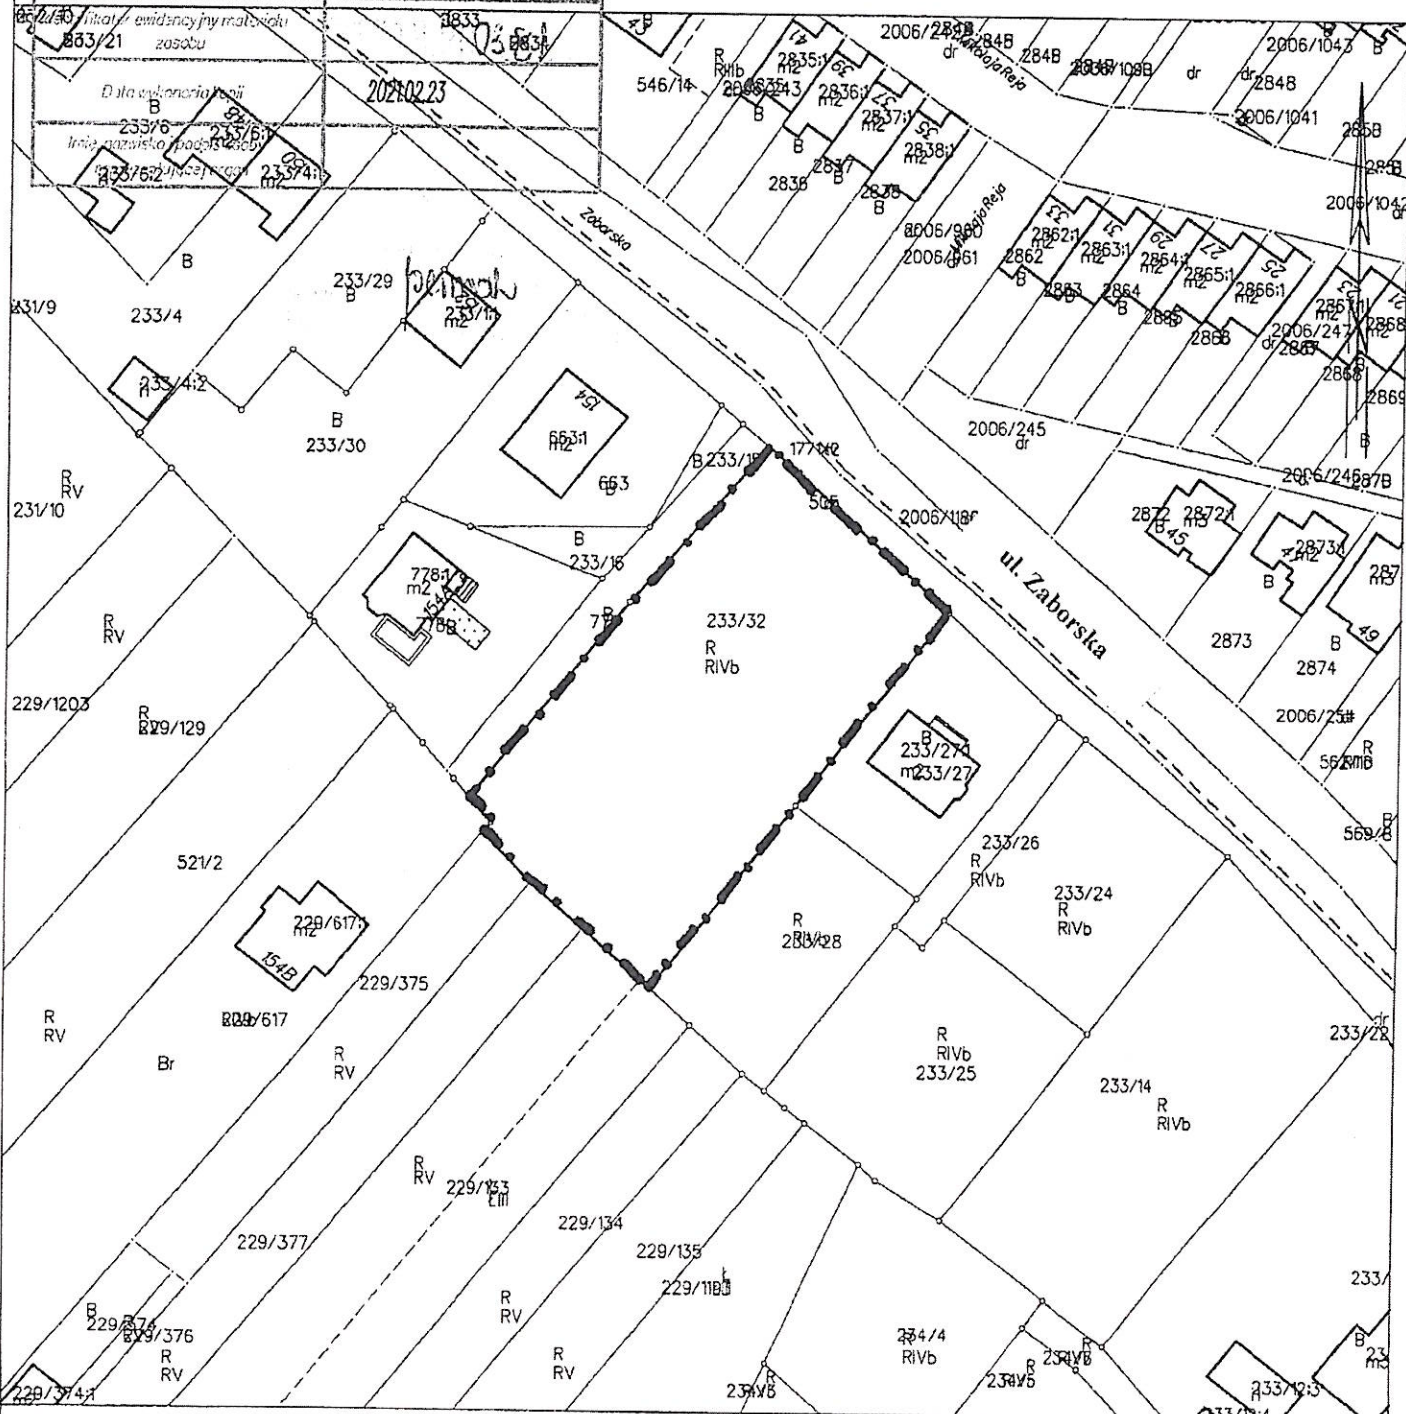

Sporządził(a) wydruk: Anna Sermak

Przewodniczący Rady
Piotr Hertig
Piotr Hertig