

UCHWAŁA NR XXXV/566/21
RADY MIASTA OŚWIĘCIM

z dnia 26 maja 2021 r.

w sprawie przystąpienia do sporządzenia miejscowego planu zagospodarowania przestrzennego.

Na podstawie art. 18 ust. 2 pkt 15 ustawy z dnia 8 marca 1990 r. o samorządzie gminnym (t. j. Dz. U. z 2020 r. poz. 713 z późn. zm.) i art. 27 w związku z art. 14 ustawy z dnia 27 marca 2003 r. o planowaniu i zagospodarowaniu przestrzennym (t. j. Dz. U. z 2020 r. poz. 293 z późn. zm.) - **Rada Miasta Oświęcim postanawia:**

§ 1. Przystąpić do sporządzenia miejscowego planu zagospodarowania przestrzennego dla terenu położonego w Oświęcimiu obejmującego obszar pomiędzy ul. Zwycięstwa, ul. Chemików, ul. Fabryczną – zgodnie z załącznikami graficznymi nr 1, 2 i 3 do niniejszej uchwały.

§ 2. Wykonanie uchwały zleca się Prezydentowi Miasta Oświęcim.

§ 3. Uchwała wchodzi w życie z dniem podjęcia.

Przewodniczący Rady
hrt hrt.
Piotr Hertig

granicę obszaru objętego projektem planu

MAPA EWIDENCJI GRUNTÓW

SKALA 1:5000

obr. Broszkowice 0002 obr. Dwory I 0002 obr. Włosienica 0013


Organ prowadzący państwowy zespół geodezyjny i kartograficzny	MAROSTA OŚWIECIMSKI
Nazwa materiału zasobu	MAPA EWIDENCJI
Identyfikator ewidencyjny materiału zasobu	24213-2002-2954 P.1213.003.81



granicę obszaru objętego projektem planu

MAPA EWIDENCJI GRUNTÓW
SKALA 1:5000
obr. Broszkowice 0002, obr. Dwary I 0002 obr. Włosienica 0013

Posiadać się zgodę na wydanie z własną materiał państwowego zasobu geodezyjnego i kartograficznego	
Organ prowadzący państwowy zasób geodezyjny i kartograficzny	
Nazwa materiału zasobu	MAPA EWIDENCYJNA
Identyfikator ewidencyjny materiału zasobu	20.04.2021
<i>Pała</i>	

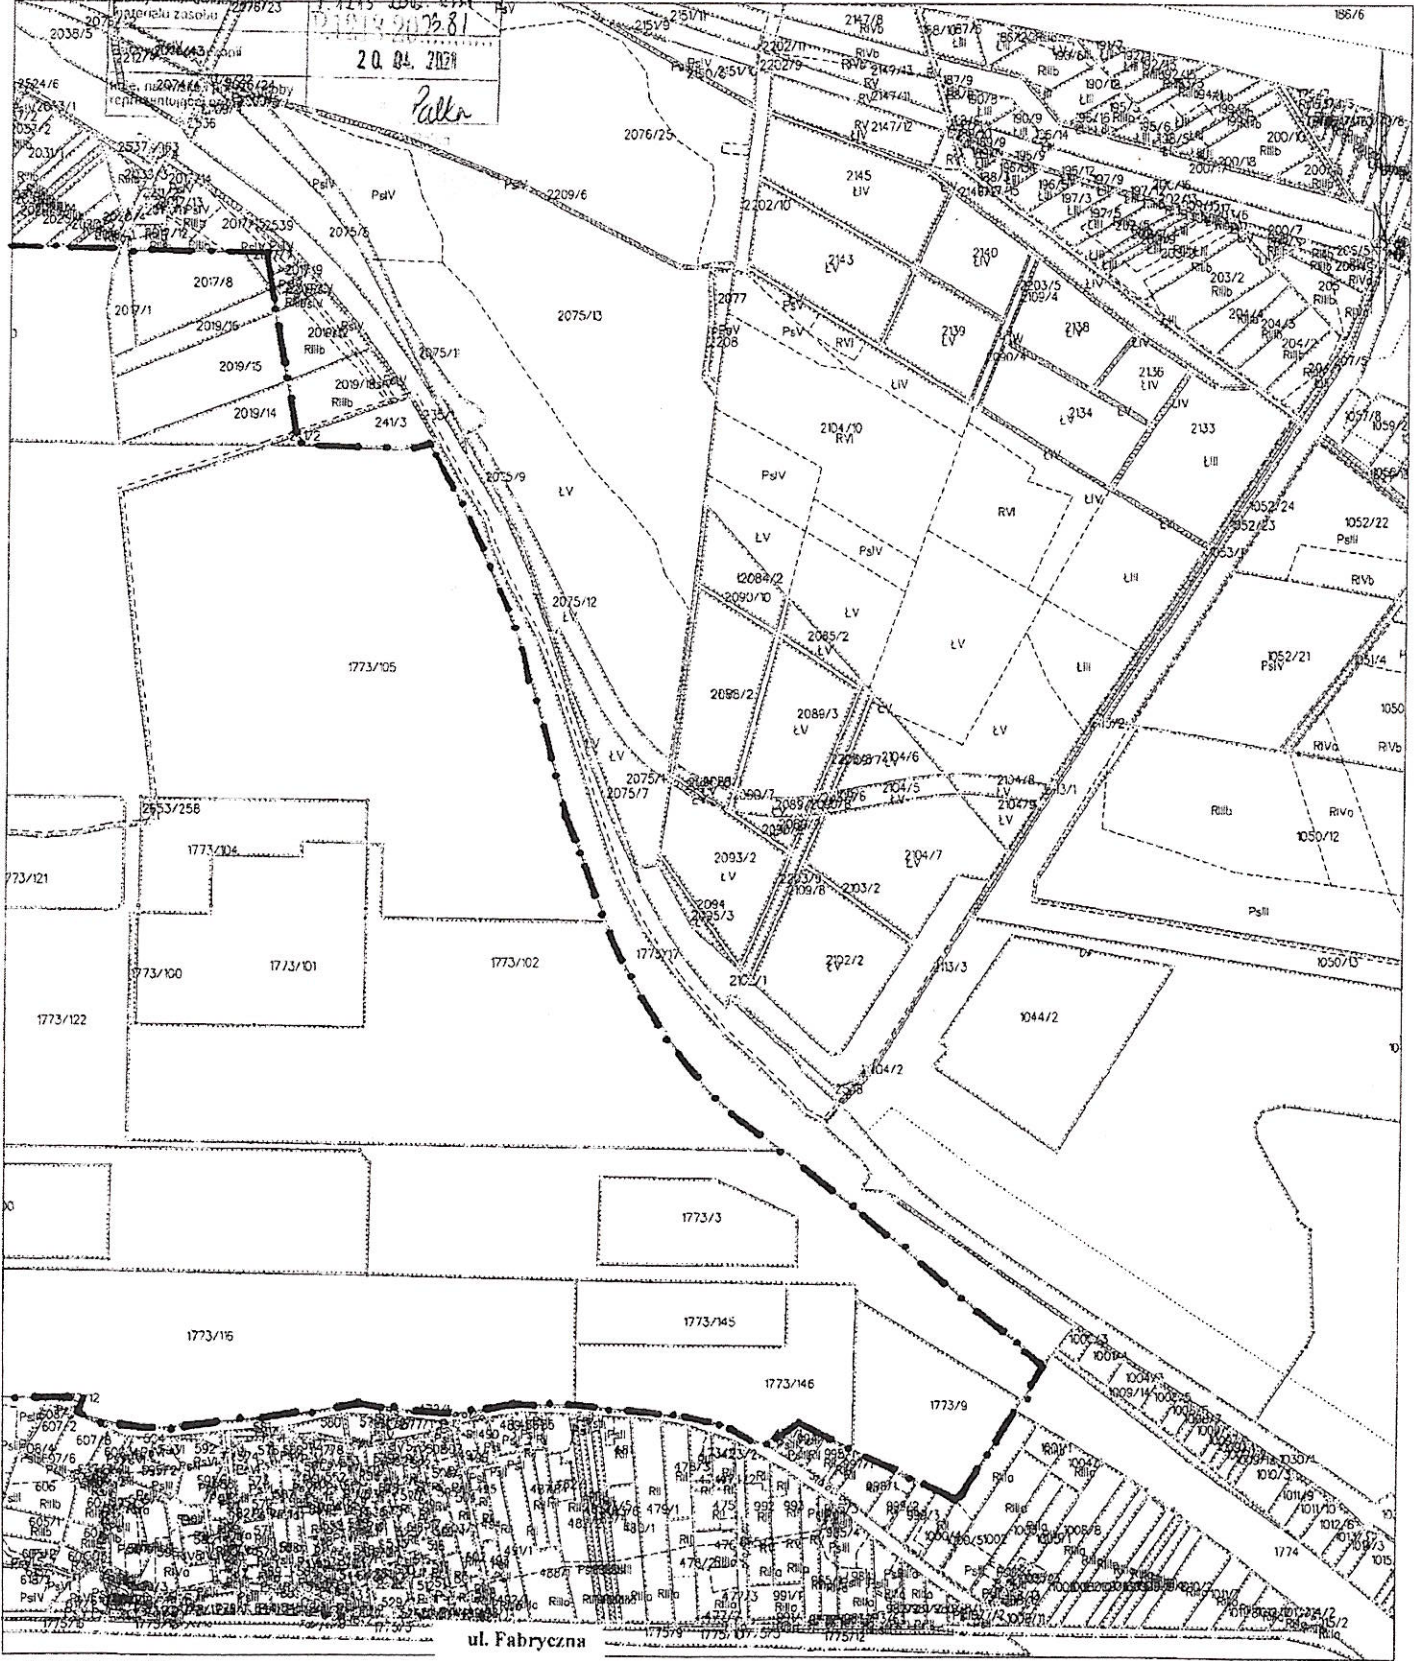

ul. Fabryczna