


GA

UCHWAŁA NR XXXVII/606/21  
RADY MIASTA OŚWIĘCIM

z dnia 25 sierpnia 2021 r.

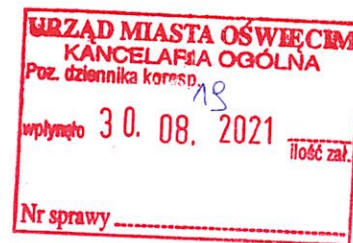

**w sprawie przystąpienia do sporządzenia miejscowego planu zagospodarowania przestrzennego.**

Na podstawie art. 18 ust. 2 pkt 15 ustawy z dnia 8 marca 1990 r. o samorządzie gminnym (t. j. Dz. U. z 2021 r. poz. 1372) i art. 27 w związku z art. 14 ustawy z dnia 27 marca 2003 r. o planowaniu i zagospodarowaniu przestrzennym (t. j. Dz. U. z 2021 r. poz. 741 z późn. zm.) - **Rada Miasta Oświęcim postanawia:**

§ 1. Przystąpić do sporządzenia miejscowego planu zagospodarowania przestrzennego dla terenu położonego w Oświęcimiu przy ul. Wodociągowej – zgodnie z załącznikiem graficznym nr 1 do niniejszej uchwały.

§ 2. Wykonanie uchwały zleca się Prezydentowi Miasta Oświęcim.

§ 3. Uchwała wchodzi w życie z dniem podjęcia.

Przewodniczący Rady

*Piotr Hertig*  
Piotr Hertig

Plan wyznaczający obszar i granice planu  
miejscowości w obrębie dworzy 10002, 2660/2,  
2660/3, 2660/7, 2660/8, 2660/10, obr. Oświęcim - rraio

ZALĄCZNIK Nr 1  
DO UCHWAŁY Nr .....  
RADY MIASTA OŚWĘCIM z dnia 25.08.2021r.


Województwo: małopolskie  
Powiat: oświęcimski  
Jednostka ewidencyjna: 12 001\_1 Oświęcim - rraio  
Obręb: 0001 Oświęcim, 0002 Dwory, 10007 Zabrze

### KOPIA MAPY EWIDENCYJNEJ

obr. Dwory 10002: dz. 2660/2, 2660/3, 2660/7, 2660/8, 2660/10, obr. Oświęcim 0001: dz. 678/3, obr. Zabrze 0007: dz. 350/10, 402/17  
Sekcje mapy: 6.125.32.17  
SKALA 1:2000

STAROSTA OŚWĘCIMSKI  
P. 1213.2003.81

Nazwa organu prowadzącego:  
zadanie:  
data sporządzenia:  
skala:  
autor:  
tytuł:  
numer ewidencyjny:  
numer sprawy:

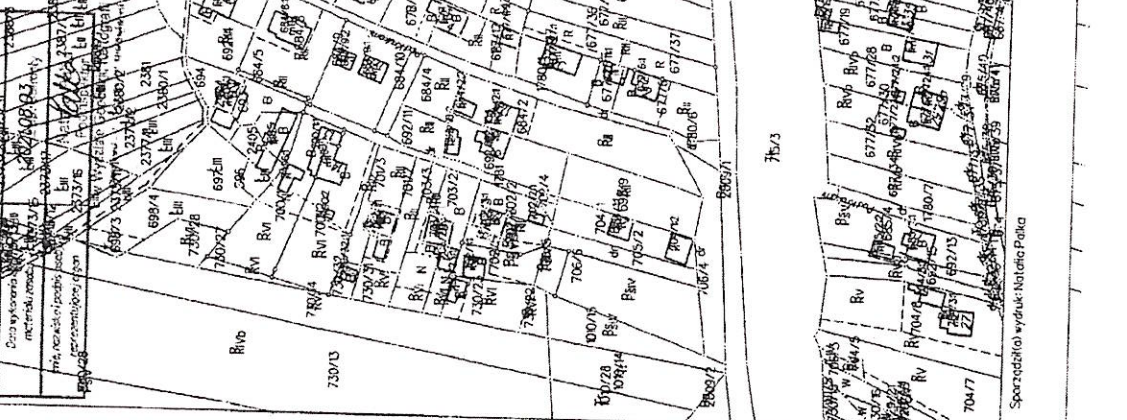

Przewodniczący Rady  
Krzysztof Heryn