



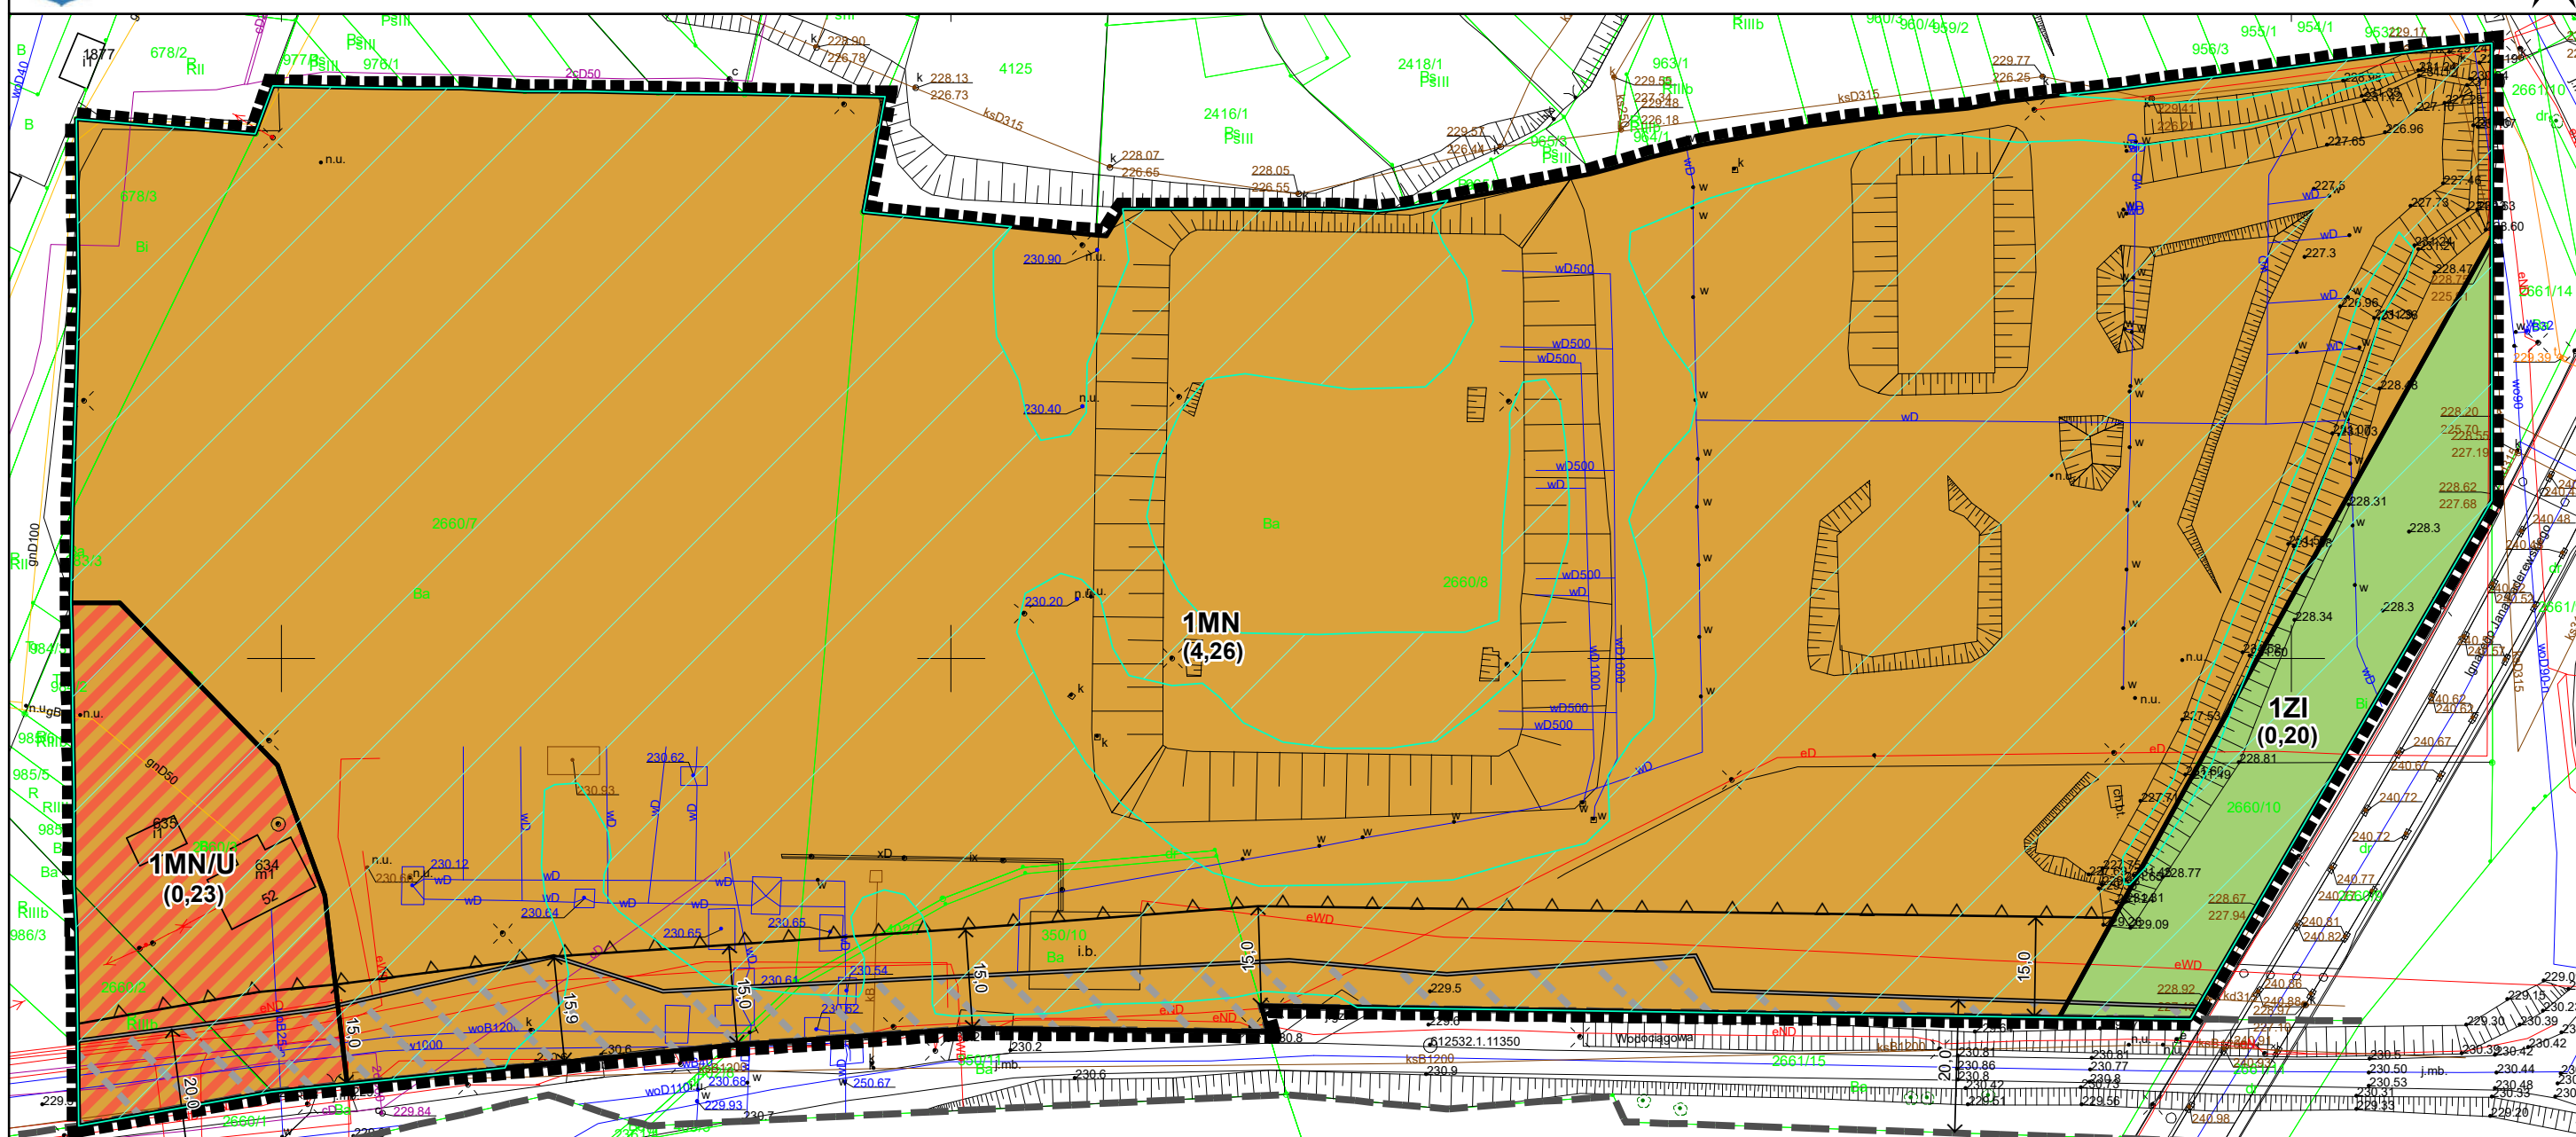

MIEJSCOWY PLAN ZAGOSPODAROWANIA PRZESTRZENNEGO DLA TERENU POŁOŻONEGO W OŚWIĘCIMIU PRZY UL. WODOCIĄGOWEJ

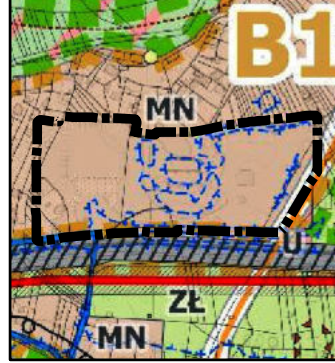

Wyrus ze „Studium uwarunkowań i kierunków zagospodarowania przestrzennego miasta Oświęcim” (przyjętego Uchwałą Rady Miasta Oświęcim Nr XLV/733/22 z dnia 23.02.2022 r.)
SKALA 1:10000



Oznaczenia na rysunku

	granicz obszarów
	granicz działek
	Podstawowe strefy funkcjonalno-przestrzenne
	strefy rezydencjonalne mieszkaniowo-usługowe - E
	strefy rezydencjonalne - E
	Przeznaczenie terenów
	MN - tereny zabudowy mieszkaniowej jednorodzinnej
	MN/U - tereny zabudowy mieszkaniowej jednorodzinnej i usług
	U - tereny usług
	US - tereny usług sportu
	ZL1 - tereny zielone leśnej działalności
	W - tereny wód powierzchniowych
	tereny komunikacyjne
	drogiklasy GP
	drogiklasy L
	proszkolonizacja dróg klasy L
	obiekty wpisane do gminnej ewidencji zabytków
	obszary zagrożone zalaniem w przypadku całkowitego zniszczenia wału przeciwpowodziowego
	wałki przeciwpowodziowe
	strefy ochronne wałów przeciwpowodziowych zasilaj obszar Przystanek-Krajbractwa "Dolina cieków Gór"
	szlaki ekologiczne

LEGENDA

- OBOWIĄZUJĄCE USTALENIA PLANU:**
- GRANICA OBSZARU OBJĘTEGO PLANEM
 - LINIA ROZGRANICZAJĄCA
 - 1MN SYMBOL TERENU
 - ∇ NIEPRZEKRACZALNA LINIA ZABUDOWY
 - ← 5 → LINIA WYMIAROWA W METRACH

- PRZEZNACZENIE TERENÓW:**
- MN** TEREN ZABUDOWY MIESZKANIOWEJ JEDNORODZINNEJ
 - MN/U** TEREN ZABUDOWY MIESZKANIOWEJ JEDNORODZINNEJ, ZABUDOWY USŁUGOWEJ
 - ZI** TEREN ZIELENI IZOLACYJNEJ

- OZNACZENIA GRAFICZNE WYNIKAJĄCE Z PRZEPISÓW ODRĘBNYCH:**
- OBSZAR POŁOŻONY W GRANICACH UDOKUMENTOWANEGO ZŁOŻA WĘGLA KAMIENNEGO „OŚWIĘCIM-POLANKA” NR 1075
 - STREFA OCHRONNA OBSZARU KOLEJOWEGO O SZEROKOŚCI 20 M

- INFORMACYJNE OZNACZENIE PLANU:**
- (0,05) PRZYBLIŻONA POWIERZCHNIA TERENU W HEKTARACH
 - ▨ OBSZARY NARAŻONE NA ZALANIE W PRZYPADKU CAŁKOWITEGO ZNISZCZENIA WAŁU PRZECIWPOWODZIOWEGO
 - ▬ DROGA PRZYLEGAŁA DO OBSZARU OBJĘTEGO PLANEM

ZAŁĄCZNIK NR 1
DO UCHWAŁY NR
RADY MIASTA OŚWIĘCIM
Z DNIA R.

PROJEKT (29.03.2022)
RYSUNEK PLANU W SKALI 1:1000
0 5 10 15 20 25 50 m