


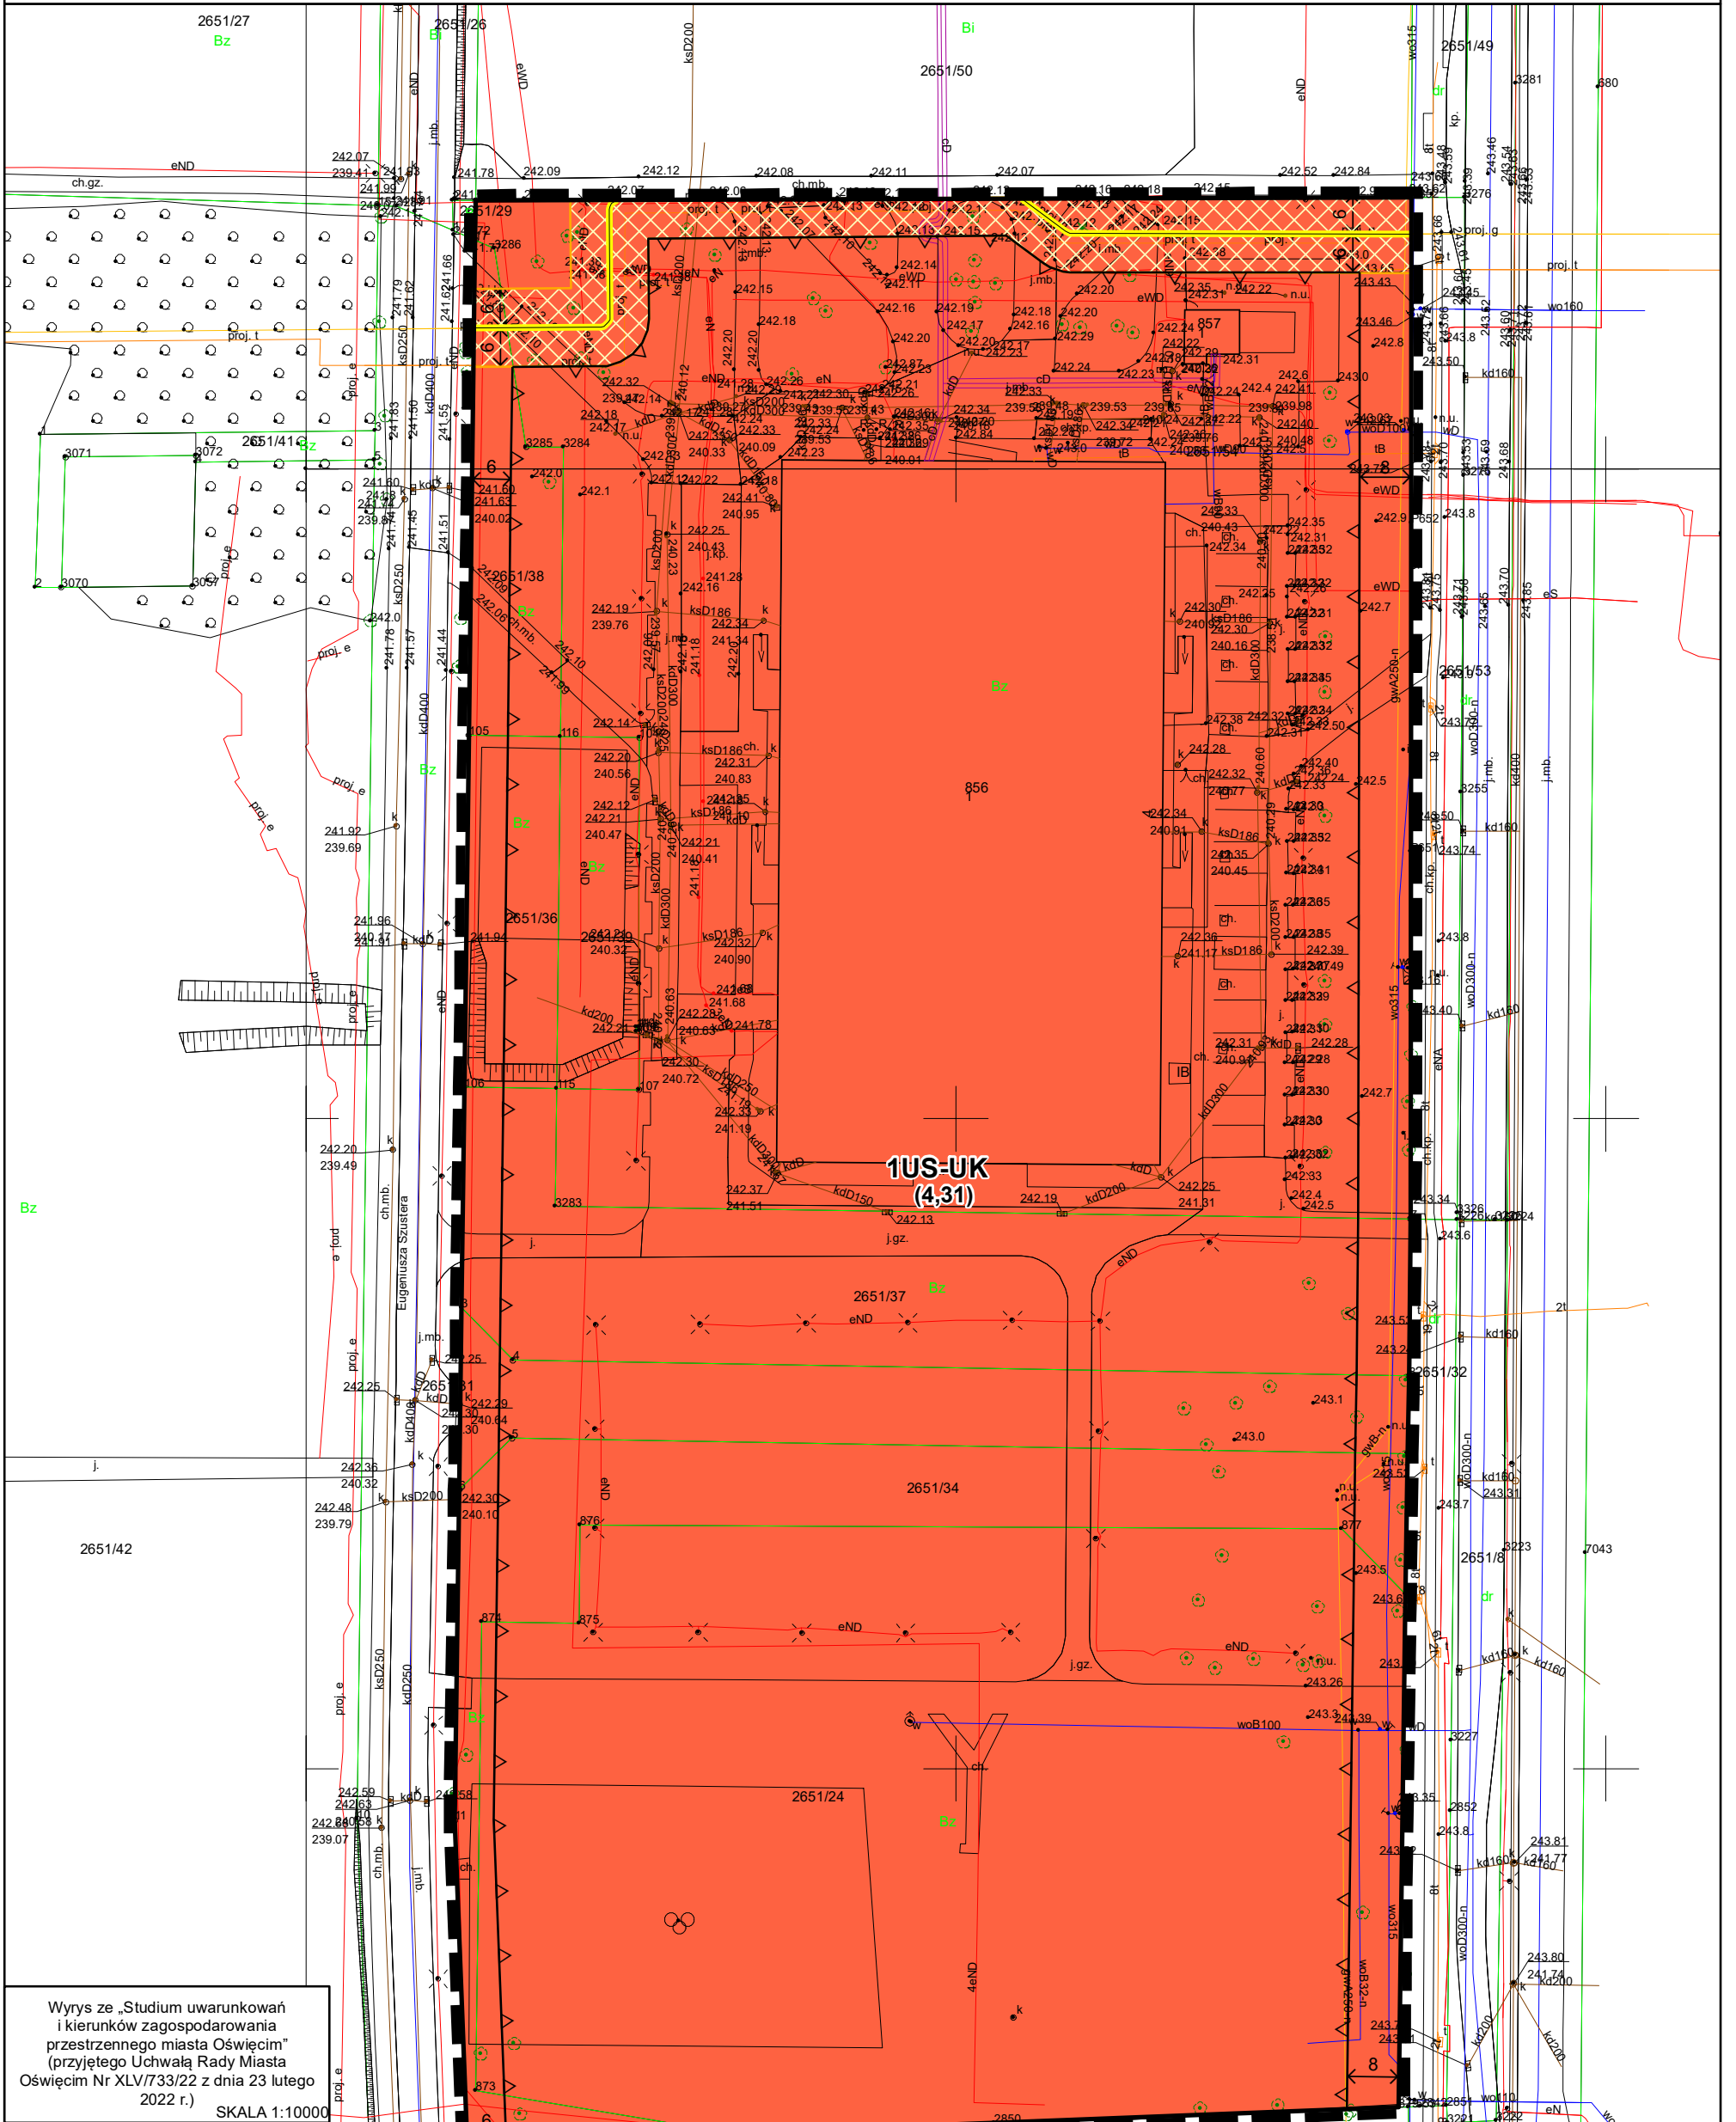


MIEJSCOWY PLAN ZAGOSPODAROWANIA PRZESTRZENNEGO DLA TERENU POŁOŻONEGO W OŚWIĘCIMIU PRZY UL. EUGENIUSZA SZUSTERA



Wyrys ze „Studium uwarunkowań i kierunków zagospodarowania przestrzennego miasta Oświęcim” (przyjętego Uchwałą Rady Miasta Oświęcim Nr XLV/733/22 z dnia 23 lutego 2022 r.)

SKALA 1:10000

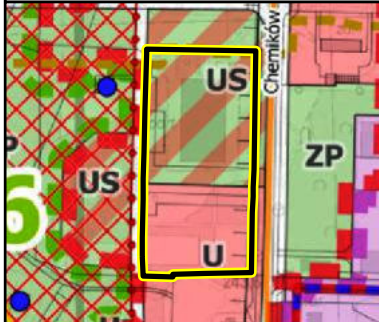

LEGENDA

OBOWIĄZUJĄCE USTALENIA PLANU:

- GRANICE OBSZARU OBJĘTEGO PLANEM
- LINIE ROZGRANICZAJĄCE
- 1US-UK SYMBOL TERENU
- NIEPRZEKRACZALNE LINIE ZABUDOWY
- LINIE WYMIAROWE W METRACH

PRZEZNACZENIE TERENU:

- 1US-UK TEREN USŁUG SPORTU I REKREACJI LUB USŁUG KULTURY I ROZRYWKI

OZNACZENIA GRAFICZNE WYNIKAJĄCE Z PRZEPISÓW ODREBNYCH:

- OBSZAR POŁOŻONY W GRANICACH UDOKUMENTOWANEGO ZŁOŻA WĘGLA KAMIENNEGO „OŚWIĘCIM-POLANKA” NR 1075
- STREFA KONTROLOWANA OD GAZOCIĄGU WYSOKIEGO CIŚNIENIA

INFORMACYJNE OZNACZENIE PLANU:

- (4,31) PRZYBLIŻONA POWIERZCHNIA TERENU W HEKTARACH
- GAZOCIĄG WYSOKIEGO CIŚNIENIA

Informacja o układzie współrzędnych oraz o źródle pochodzenia użytego materiału państwowego zasobu geodezyjnego i kartograficznego:
- Układ współrzędnych 2000 strefa 6
- Powiatowy zasób geodezyjny i kartograficzny (Licencja nr SGG.6642.2.58.2022_1213_P wydana przez Starostwo Powiatowe w Oświęcimiu)

**ZAŁĄCZNIK NR 1
DO UCHWAŁY NR
RADY MIASTA OŚWIĘCIM
Z DNIA R.**

**PROJEKT (21.03.2023 R.)
do wyłożenia**

RYSUNEK PLANU W SKALI 1:1000