




**PROGNOZA ODDZIAŁYWANIA NA ŚRODOWISKO MIEJSCOWEGO PLANU ZAGOSPODAROWANIA PRZESTRZENNEGO DLA TERENU POŁOŻONEGO W OŚWIĘCIMIU W REJONIE ULIC: TYSIĄCLECIA, KAROLA OLSZEWSKIEGO, EUGENIUSZA SZUSTERA  
SCHEMAT NOWYCH TERENÓW INWESTYCYJNYCH NA TLE OBOWIĄZUJĄCYCH PLANÓW**



**Nowe tereny inwestycyjne**

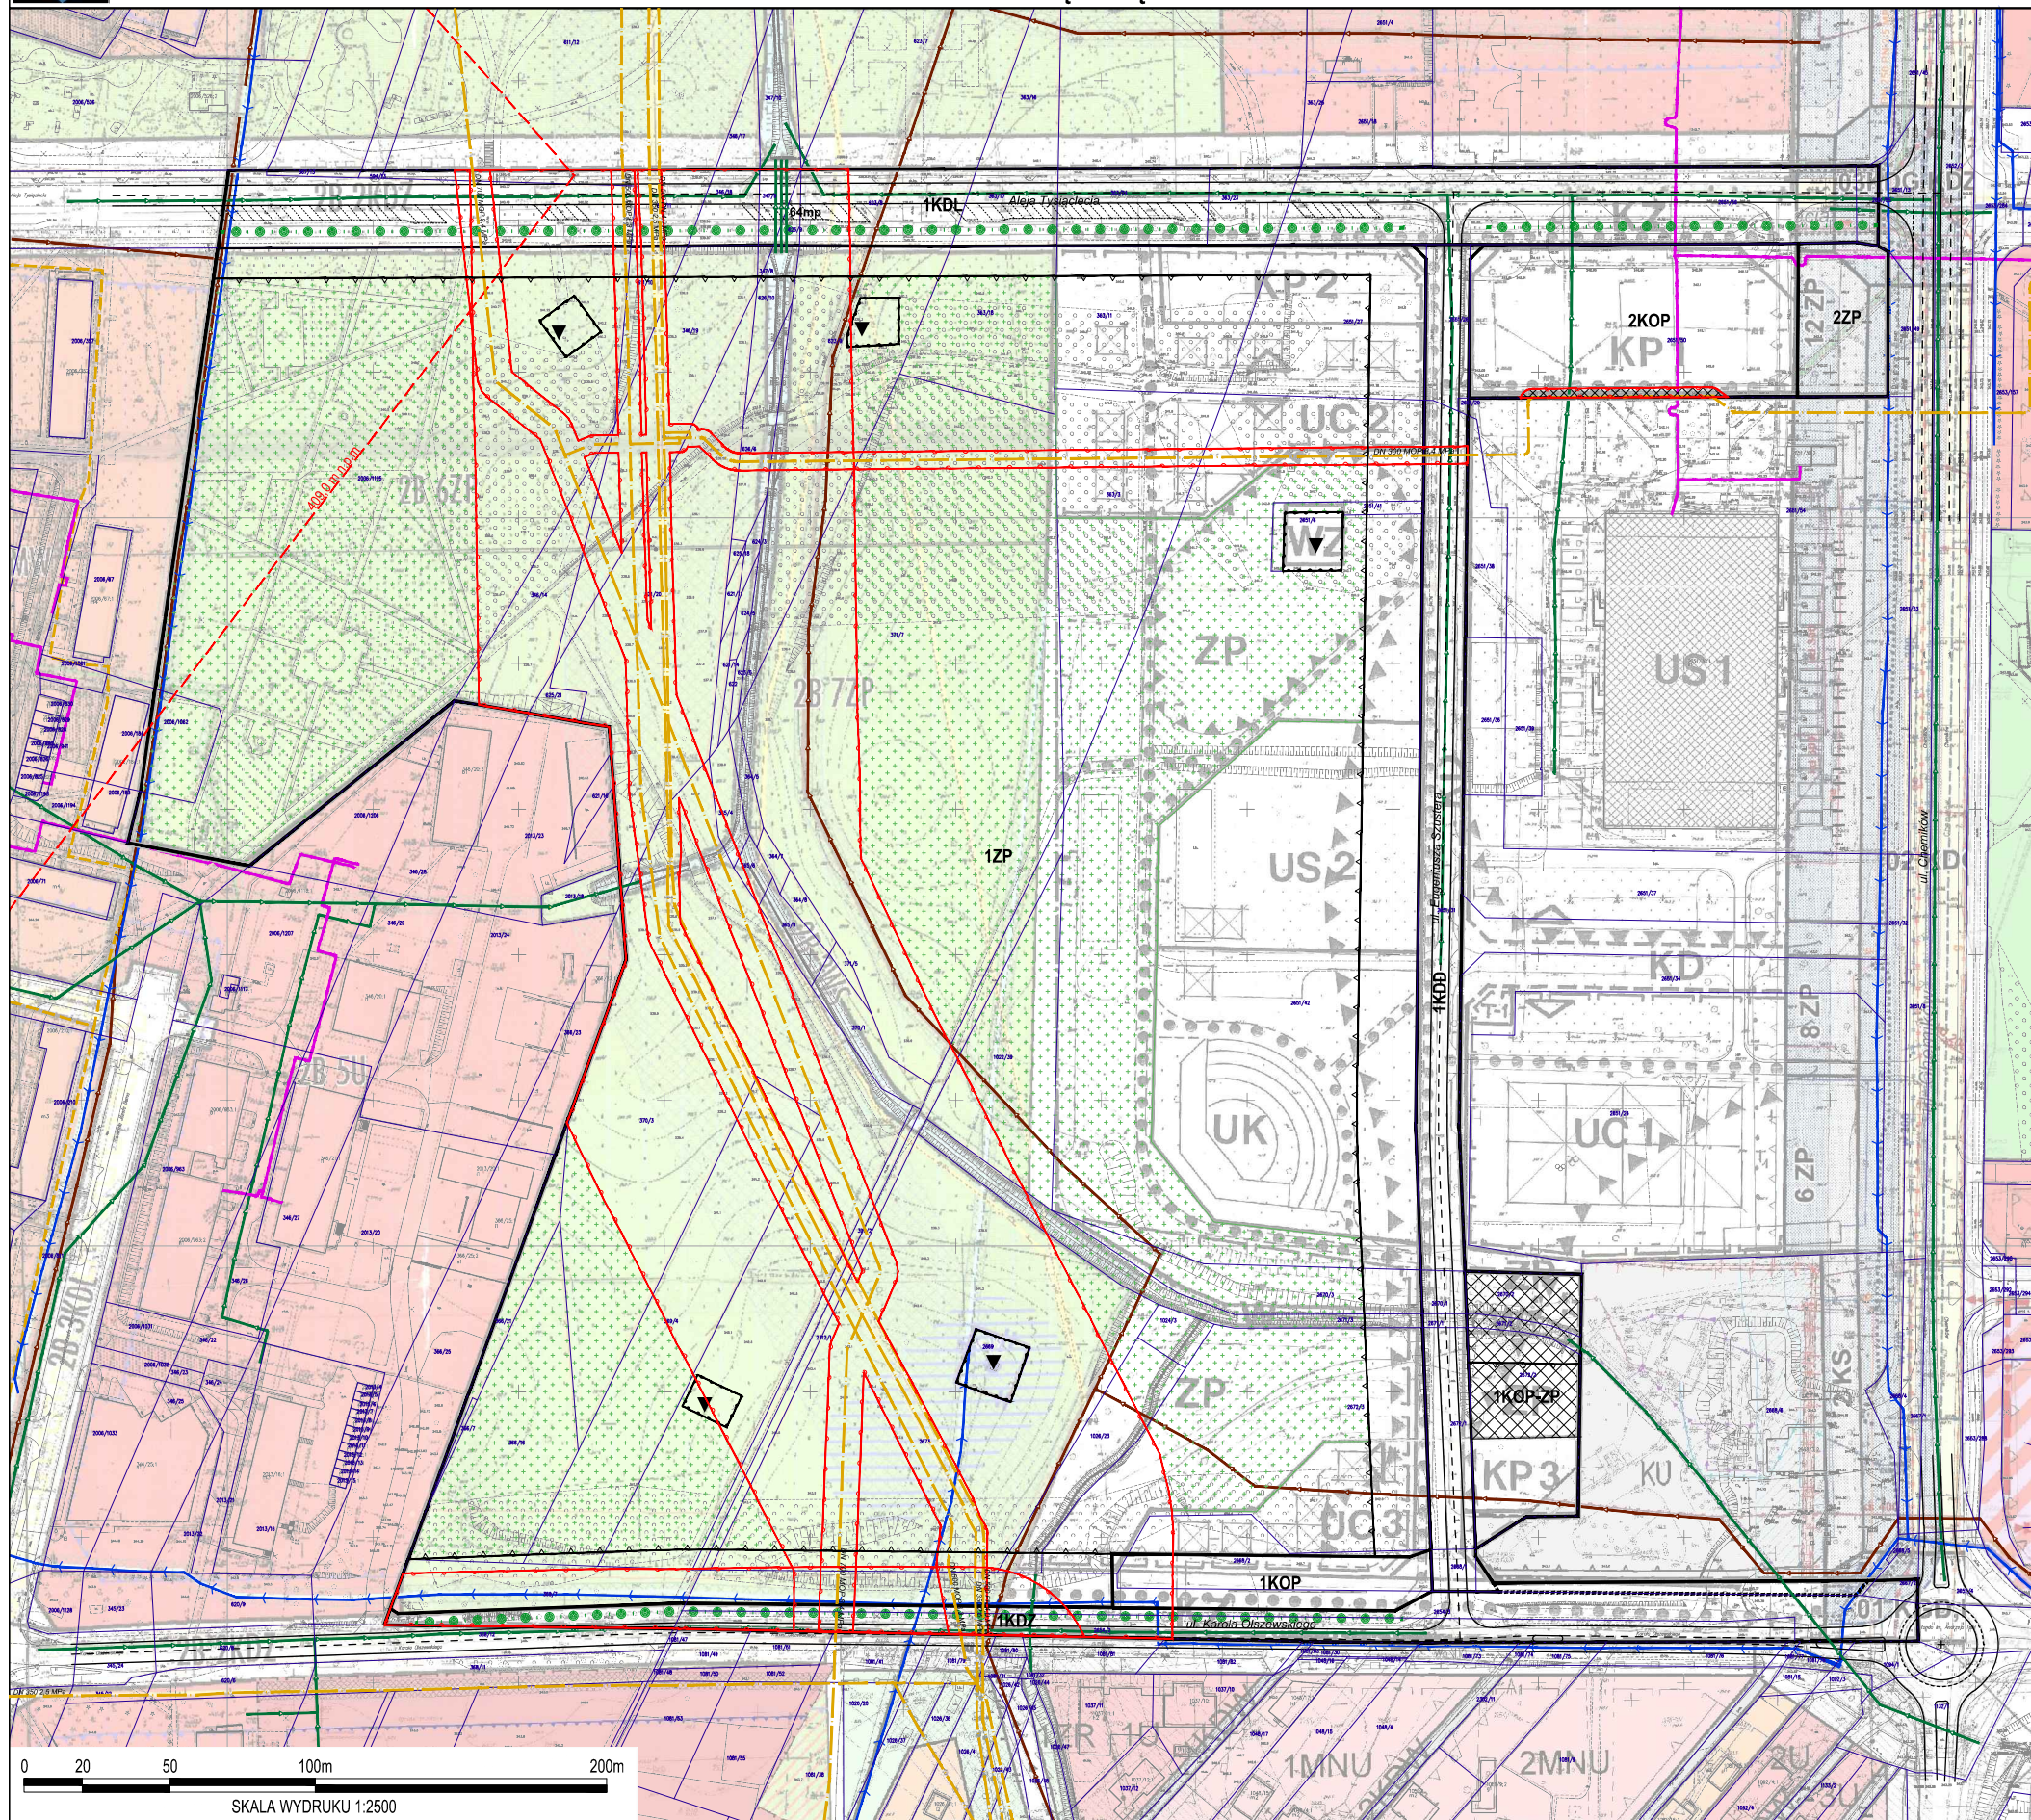

projektowany parking



obszar parku miejskiego, na którym możliwa jest realizacja obiektów budowlanych z zakresu przeznaczenia uzupełniającego: łąnie solankowe, obiekty służące realizacji ogrodów botanicznych, obiekty gastronomiczne, zbiorniki wodne, urządzenia sportu i rekreacji, wieże widokowe, szalety miejskie; przy zachowaniu minimalnej powierzchni biologicznie czynnej na poziomie 85%.  
W przypadku przebudowy gazociągu wysokiego ciśnienia i zmniejszenia jego strefy kontrolowanej powierzchnia obszaru w granicach której możliwa będzie realizacja zabudowy może ulec zmianie.