

**UCHWAŁA NR LXIII/1001/23  
RADY MIASTA OŚWIĘCIM**

z dnia 28 czerwca 2023 r.

**w sprawie przystąpienia do sporządzenia miejscowego planu zagospodarowania przestrzennego.**

Na podstawie art. 18 ust. 2 pkt 15 ustawy z dnia 8 marca 1990 r. o samorządzie gminnym (t. j. Dz. U. z 2023 r. poz. 40) i art. 27 w związku z art. 14 ustawy z dnia 27 marca 2003 r. o planowaniu i zagospodarowaniu przestrzennym (t. j. Dz. U. z 2023 r. poz. 977) - **Rada Miasta Oświęcim postanawia:**

§ 1. 1. Przystąpić do sporządzenia miejscowego planu zagospodarowania przestrzennego dla terenu położonego w Oświęcimiu w rejonie ulic Więżniów Oświęcimia i Legionów, zwanego dalej „planem miejscowym”.

2. Granice obszaru objętego planem miejscowym określa załącznik graficzny nr 1 stanowiący integralną część uchwały.

§ 2. Wykonanie uchwały zleca się Prezydentowi Miasta Oświęcim.

§ 3. Uchwała wchodzi w życie z dniem podjęcia.

Przewodniczący Rady

**Piotr Hertig**

**ZALĄCZNIK Nr 1 DO UCHWAŁY Nr 1XIII/1001/23  
RADY MIASTA OŚWIECIM z dnia 28.06.2023r.  
w sprawie przystąpienia do sporządzenia miejscowego  
planu zagospodarowania przestrzennego**

Województwo: małopolskie  
Powiat: oświęcimski  
Jednostka ewidencyjna: 121301\_L\_1, Oświęcim - miasto  
Obręb: 0001, Oświęcim


granice obszaru objętego projektem planu

Podlega do się zgodność niniejszej kopii z treścią projektu  
państwowego zasobu geodezyjnego i kartograficznego

Sekcje mapy: 6.124.31.04.4; 6.124.31.05.3  
**SKALA 1:1000**

Organ opracowania projektu: **Urząd Gminy Oświęcim**  
Układ odniesienia: **PL-ETRF89, układ współrzędnych: PL-2000 strefa 6 (18°), układ wys.: PL-EVRF2007-NH**

Nazwa materiału zasobu	MAPA EWIDENCYJNA
Identyfikator ewidencyjny materiału zasobu	P.1213.2003.81
Data wykonania kopii	2023.06.07
Imię, nazwisko i podpis osoby reprezentującej organ	Kłaudia Marawiec R.196/18

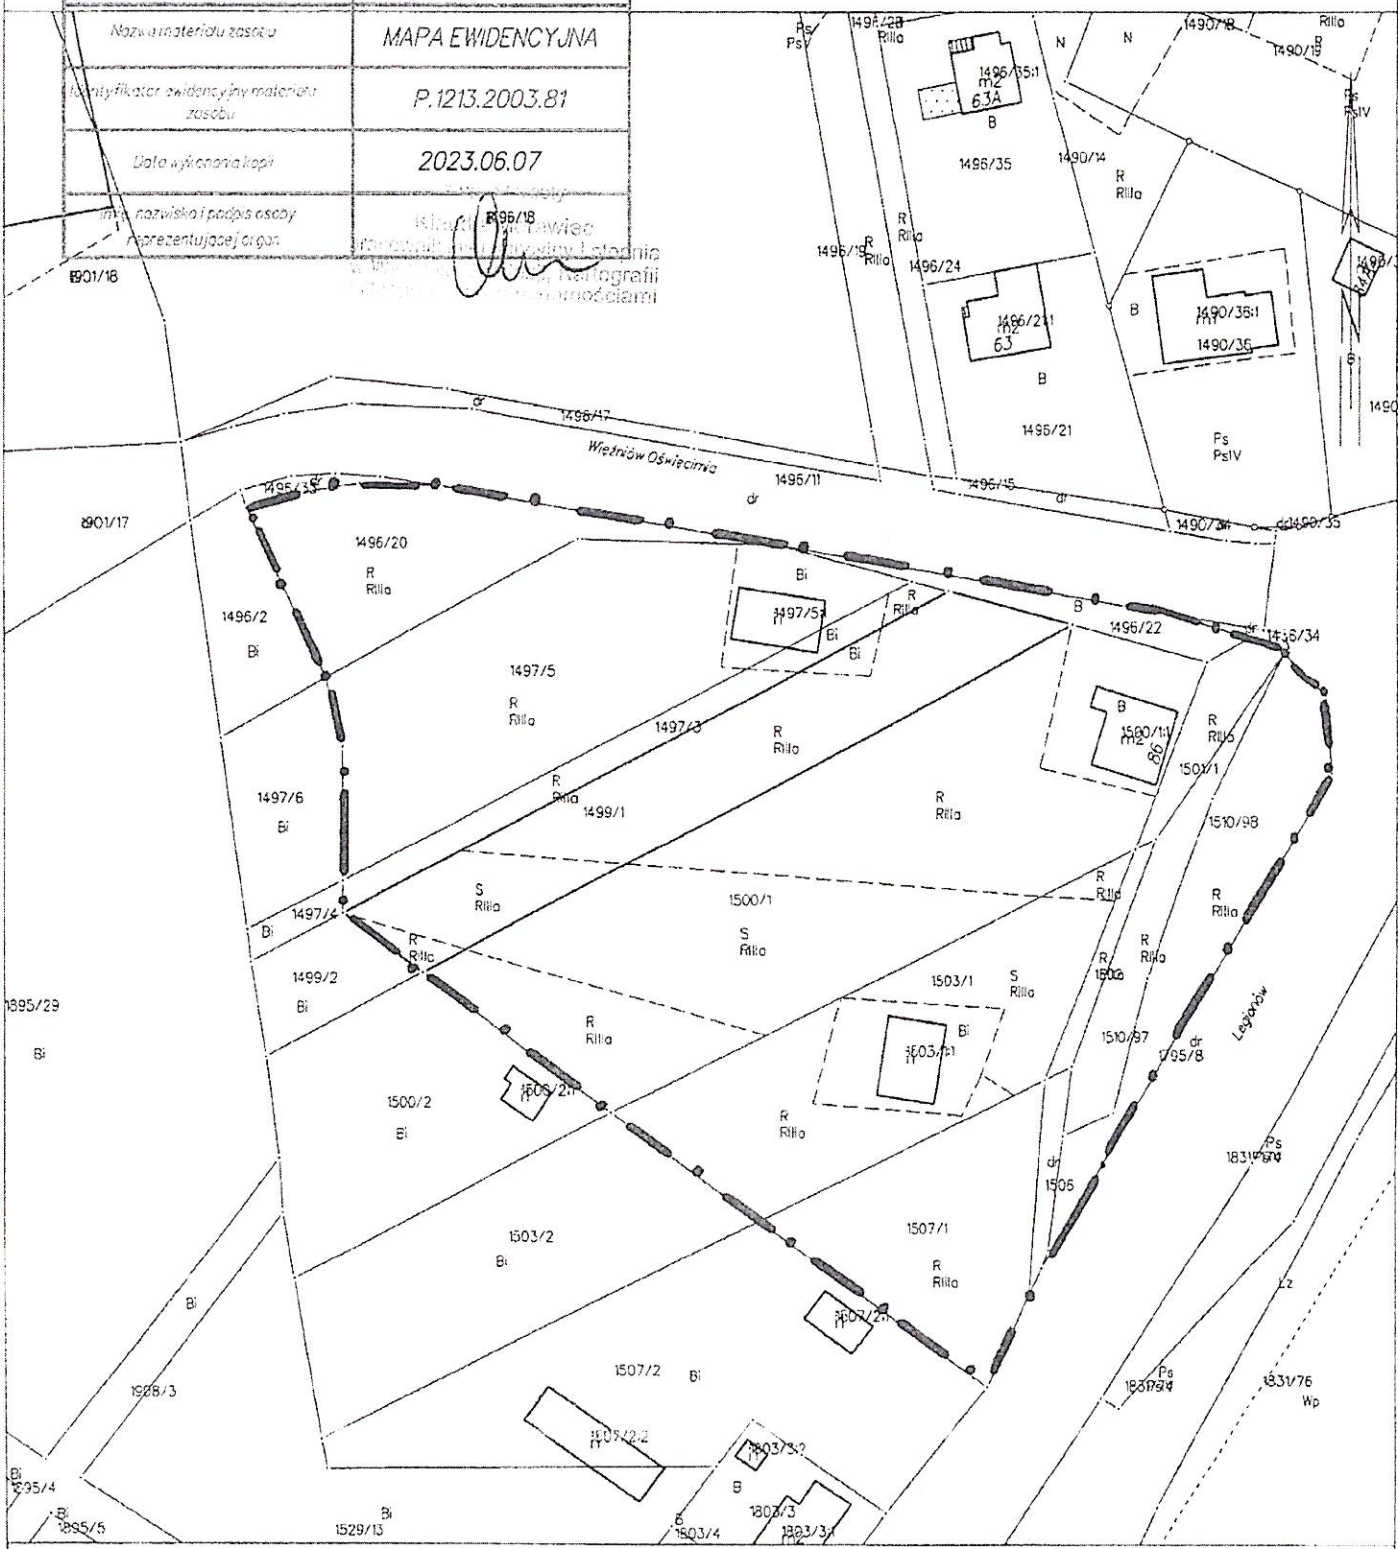

Sporządził (o) wydruk: Kłaudia Marawiec