

GA

**UCHWAŁA NR LXIII/1019/23
RADY MIASTA OŚWIĘCIM**

z dnia 28 czerwca 2023 r.

w sprawie przystąpienia do sporządzenia miejscowego planu zagospodarowania przestrzennego.

Na podstawie art. 18 ust. 2 pkt 15 ustawy z dnia 8 marca 1990 r. o samorządzie gminnym (t. j. Dz. U. z 2023 r. poz. 40) i art. 27 w związku z art. 14 ustawy z dnia 27 marca 2003 r. o planowaniu i zagospodarowaniu przestrzennym (t. j. Dz. U. z 2023 r. poz. 977) - **Rada Miasta Oświęcim postanawia:**

§ 1. 1. Przystąpić do sporządzenia miejscowego planu zagospodarowania przestrzennego dla terenu położonego w Oświęcimiu przy ul. Bronisława Czecha, zwanego dalej „planem miejscowym”.


2. Granice obszaru objętego planem miejscowym określa załącznik graficzny nr 1 stanowiący integralną część uchwały.

§ 2. Wykonanie uchwały zleca się Prezydentowi Miasta Oświęcim.

§ 3. Uchwała wchodzi w życie z dniem podjęcia.

Przewodniczący Rady

Piotr Hertig

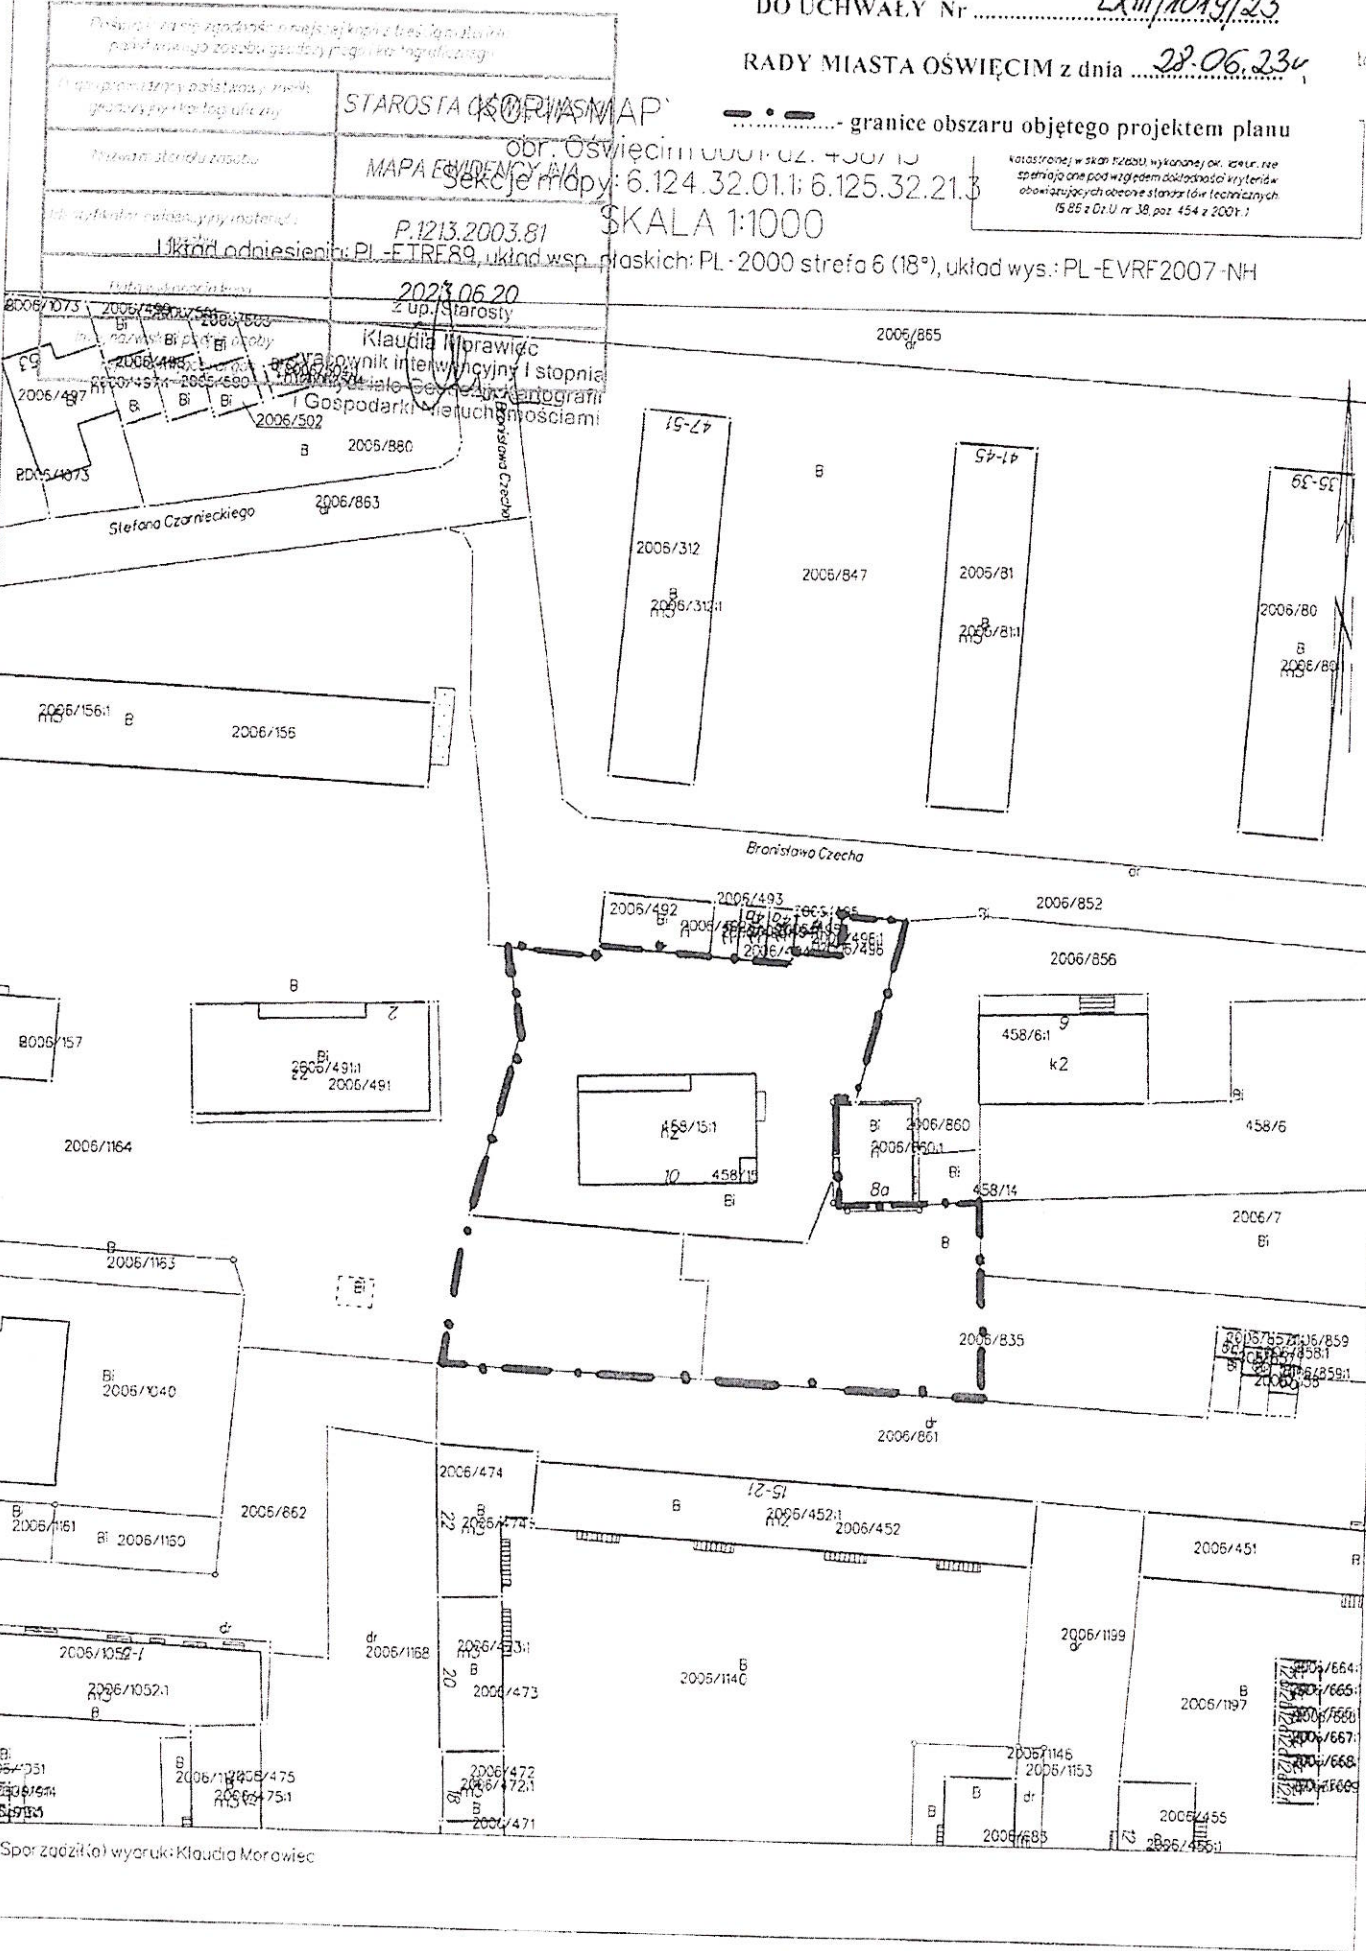

STAROSTA OŚWIĘCIM
 MAPA EVIDENCYJNA
 Sekcje mapy: 6.124.32.01.1; 6.125.32.21.3
 P.1213.2003.81
 SKALA 1:1000

Katastronowej w skali 1:2000, wykonanej ok. 1998 r. nie spełniają one pod względem dokładności kryteriów obowiązujących obecnie. Stanowią one technicznych 15.85 z Dz.U. nr 38, poz. 454 z 2007 r.

Układ odniesienia: PL - ETREF9, układ wsp. płaskich: PL - 2000 strefa 6 (18°), układ wys.: PL - EVRF 2007 - NH

2023.06.20
 z up. Starosty

Klaudia Morawiec
 Pracownia Interwencyjna i Stopnia
 Gospodarki Wzrostu i Innowacji

Sporządził (o) wyrok: Klaudia Morawiec