




# MIEJSCOWY PLAN ZAGOSPODAROWANIA PRZESTRZENNEGO DLA TERENU POŁOŻONEGO W OŚWIĘCIMIU PRZY UL. BRONISŁAWA CZECHA

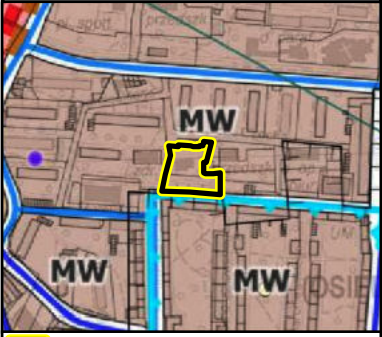

Wyrys ze „Studium uwarunkowań i kierunków zagospodarowania przestrzennego miasta Oświęcim” (przyjętego Uchwałą Rady Miasta Oświęcim Nr XLV/733/22 z dnia 23 lutego 2022 r.) SKALA 1:10000



**OBSZAR OBJĘTY PLANEM**

**Oznaczenia na rysunku**

— granice działek

**Podstawowe strefy funkcjonalno przestrzenne**

— strefy osadnicze miejskie, mieszkaniowo-usługowe - A

— strefy usługowa - C

**Przeznaczenie terenów**

MW - tereny zabudowy mieszkaniowej wielorodzinnej

U - tereny usług

— drogi klasy Z


— drogi klasy L

— strefa K3 - pośredniej ochrony konserwatorskiej

— stanowiska archeologiczne

— obszar zdegradowany przewidziany do rewitalizacji

— powierzchnie ograniczające od ładowniska SOR wraz z maksymalną dopuszczalną wysokością n.p.m. przeszkód terenowych

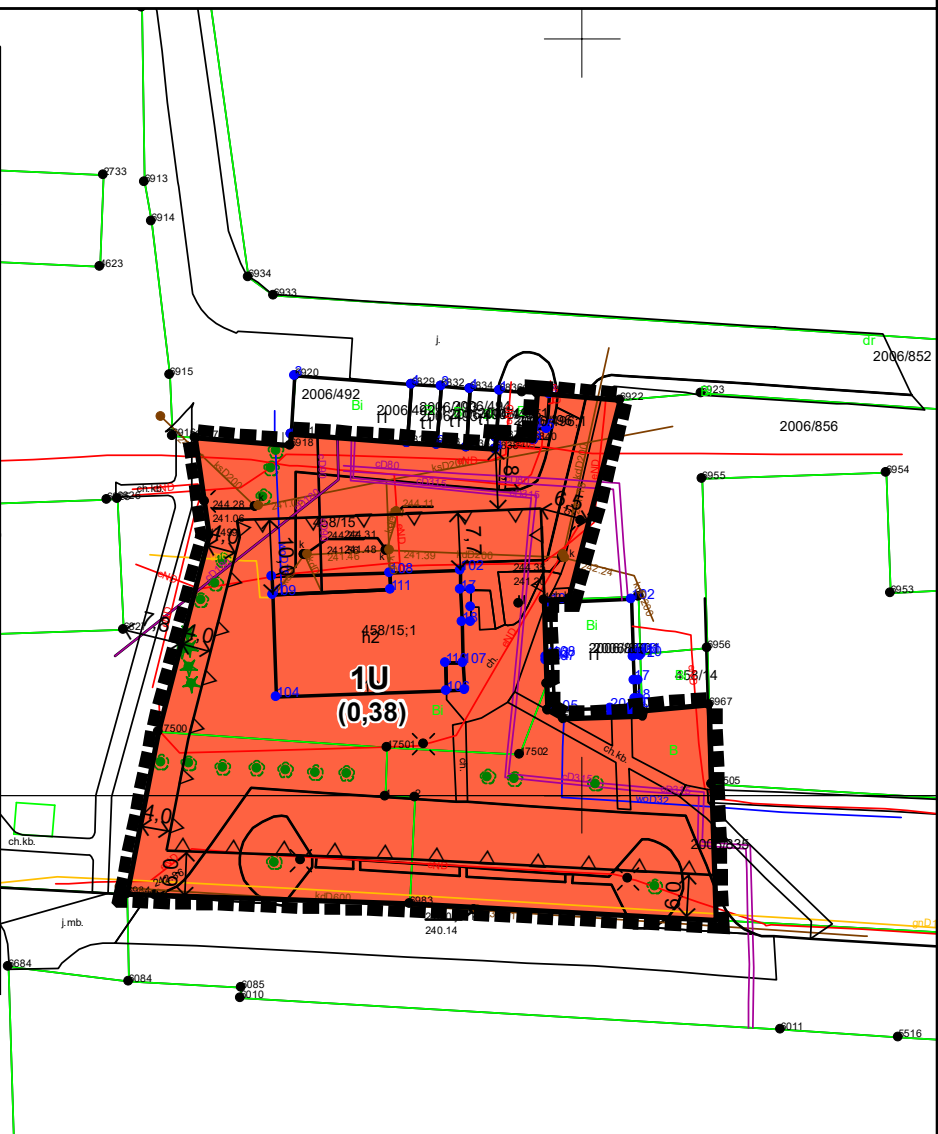

## LEGENDA

### OBOWIĄZUJĄCE USTALENIA PLANU:

- ■ ■ ■ GRANICE OBSZARU OBJĘTEGO PLANEM
- LINIE ROZGRANICZAJĄCE
- 1U SYMBOL TERENU
- ▽ ▽ NIEPRZEKRACZALNE LINIE ZABUDOWY
- ← 6,0 → LINIE WYMIAROWE W METRACH

### PRZEZNACZENIE TERENU:

- U TEREN USŁUG

### OZNACZENIE GRAFICZNE WYNIKAJĄCE Z PRZEPISÓW ODREBNYCH:

- ■ ■ ■ OBSZAR POŁOŻONY W GRANICACH UDOKUMENTOWANEGO ZŁOŻA WĘGLA KAMIENNEGO „OŚWIĘCIM-POLANKA” NR 1075

### INFORMACYJNE OZNACZENIE PLANU:

- (0,38) PRZYBLIŻONA POWIERZCHNIA TERENU W HEKTARACH

Informacja o układzie współrzędnych oraz o źródle pochodzenia użytego materiału państwowego zasobu geodezyjnego i kartograficznego:  
 - Układ współrzędnych 2000 strefa 6  
 - Powiatowy zasob geodezyjny i kartograficzny (Licencja nr SGG.6642.2.63.2023\_1213\_P wydana przez Starostwo Powiatowe w Oświęcimiu)

ZĄŁĄCZNIK NR 1  
 DO UCHWAŁY NR .....  
 RADY MIASTA OŚWIĘCIM  
 Z DNIA ..... R.  
 PROJEKT (14.09.2023 R.)  
 do wyłożenia

RYSUNEK PLANU W SKALI 1:1000

