


WYRYS ZE STUDIUM - SKALA 1:10 000

- GRANICA OBSZARU OBJĘTEGO PLANEM
- MN - tereny zabudowy mieszkaniowej jednorodzinnej
- U - tereny usług
- granica Obszaru Specjalnej Ochrony Ptaków Natura 2000 "Dolina Dolnej Sokoły" PLB 120004
- projektowany gazociąg wysokiego ciśnienia DN500 Skoczów - Komorowice - Oświęcim
- projektowane drogi klasy GP

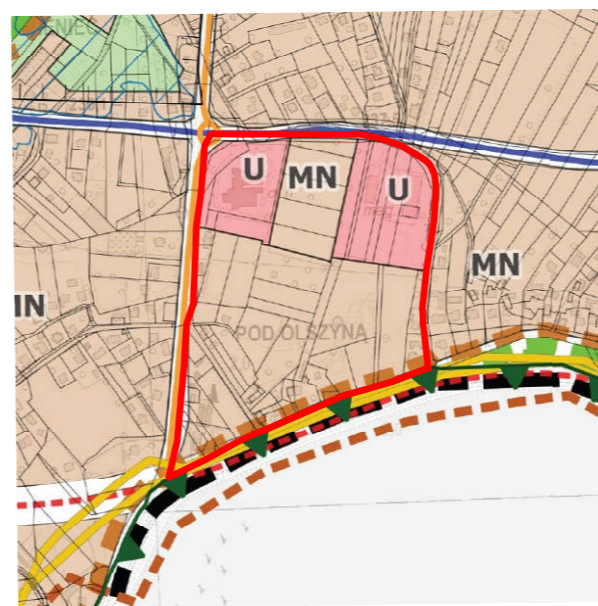

OZNACZENIA:

- GRANICA OBSZARU OBJĘTEGO PLANEM
- LINIA ROZGRANICZAJĄCA TERENY O RÓŻNYM PRZEZNACZENIU LUB RÓŻNYCH ZASADACH ZAGOSPODAROWANIA
- NIEPRZEKACZALNA LINIA ZABUDOWY
- WYMIAROWANIE
- MN - TERENY ZABUDOWY MIESZKANIOWEJ JEDNORODZINNEJ
- MN-U - TERENY ZABUDOWY MIESZKANIOWEJ JEDNORODZINNEJ LUB USŁUG
- U - TERENY USŁUG
- KDR - TERENY DROGI GŁÓWNEJ RUCHU PRZYSPIESZONEGO
- KDG - TERENY DROGI GŁÓWNEJ
- KDZ - TERENY DROGI ZBIORCZEJ
- KDD - TERENY DROGI DOJAZDOWEJ

OZNACZENIA ELEMENTÓW INFORMACYJNYCH:

- STREFA KONTROLOWANA GAZOCIĄGU DN 400D PN 2,0 MPa ORAZ DN 400 PN 6,3 MPa
- OBSZAR POŁOŻONY W GRANICACH UDKUMENTOWANEGO ZŁOŻA WĘGLA KAMIENNEGO "OSWIECIM-POLANKA" WK 1075
- GRANICA TERENU INWESTYCJI CELU PUBLICZNEGO O ZNACZENIU PONADLOKALNYM - DROGA KRAJOWA NR 44

ZAŁĄCZNIK NR 1 DO
UCHWAŁY NR...
RADY MIASTA OSWIECIM
Z DNIA ...

**MIEJSCOWY PLAN
ZAGOSPODAROWANIA PRZESTRZENNEGO**
DLA TERENU POŁOŻONEGO W OSWIECIMIU W REJONIE
ULIC WŁADYSŁAWA JAGIELŁY, CEGLANEJ I POD OLSZYŃĄ

RYSUNEK PLANU SKALA 1:1000

0 10 50

układ współrzędnych:
ETRS89 / Poland CS2000 zone 7