

**UCHWAŁA NR XXVII/401/26**  
**RADY MIASTA OŚWIĘCIM**

z dnia 27 maja 2026 r.

**w sprawie przystąpienia do sporządzenia miejscowego planu zagospodarowania przestrzennego.**

Na podstawie art. 18 ust. 2 pkt 15 ustawy z dnia 8 marca 1990 r. o samorządzie gminnym (t. j. Dz. U. z 2025 r. poz. 1153 ze zm.) i art. 27, art. 27a w związku z art. 14 ust. 1 i 2 ustawy z dnia 27 marca 2003 r. o planowaniu i zagospodarowaniu przestrzennym (t. j. Dz. U. z 2026 r. poz. 538) - **Rada Miasta Oświęcim postanawia:**

§ 1. 1. Przystąpić do sporządzenia miejscowego planu zagospodarowania przestrzennego dla terenu położonego w Oświęcimiu przy ul. Zatorskiej, zwanego dalej „planem miejscowym”.

2. Granice obszaru objętego planem miejscowym określa załącznik graficzny nr 1 stanowiący integralną część uchwały.

§ 2. Wykonanie uchwały zleca się Prezydentowi Miasta Oświęcim.

§ 3. Uchwała wchodzi w życie z dniem podjęcia.

Przewodniczący Rady

**Piotr Hertig**

Dane ewidencyjne dotyczące każdej granicy przedstawionych na niniejszej mapie nie należy uważać za dane prawne. Nie należy opierać się na nich przy podejmowaniu decyzji o skutkach prawnych. Ostatecznym źródłem informacji są dane techniczne, a nie dane ewidencyjne. (Artykuł 101 § 1 pkt 1 ustawy z dnia 14 czerwca 1965 r. o trybie ogłoszeń publicznych)


KOPIA MAPY EWIDENCYJNEJ  
obr. Stare Stawy 0003: dz. 227/528  
Sekcje mapy: 6.124.31.10; 6.124.31.05; 6.124.32.06; 6.124.32.01  
SKALA 1:2000--

Układ odniesienia: PL-ETRF89, układ wsp. płaskich: PL-2000 strefa 6 (18°), układ wys.: PL-EVRF 2007-M1

STAROSTA OŚWIECIMSKI


MAPA EWIDENCYJNA

2025.05.20

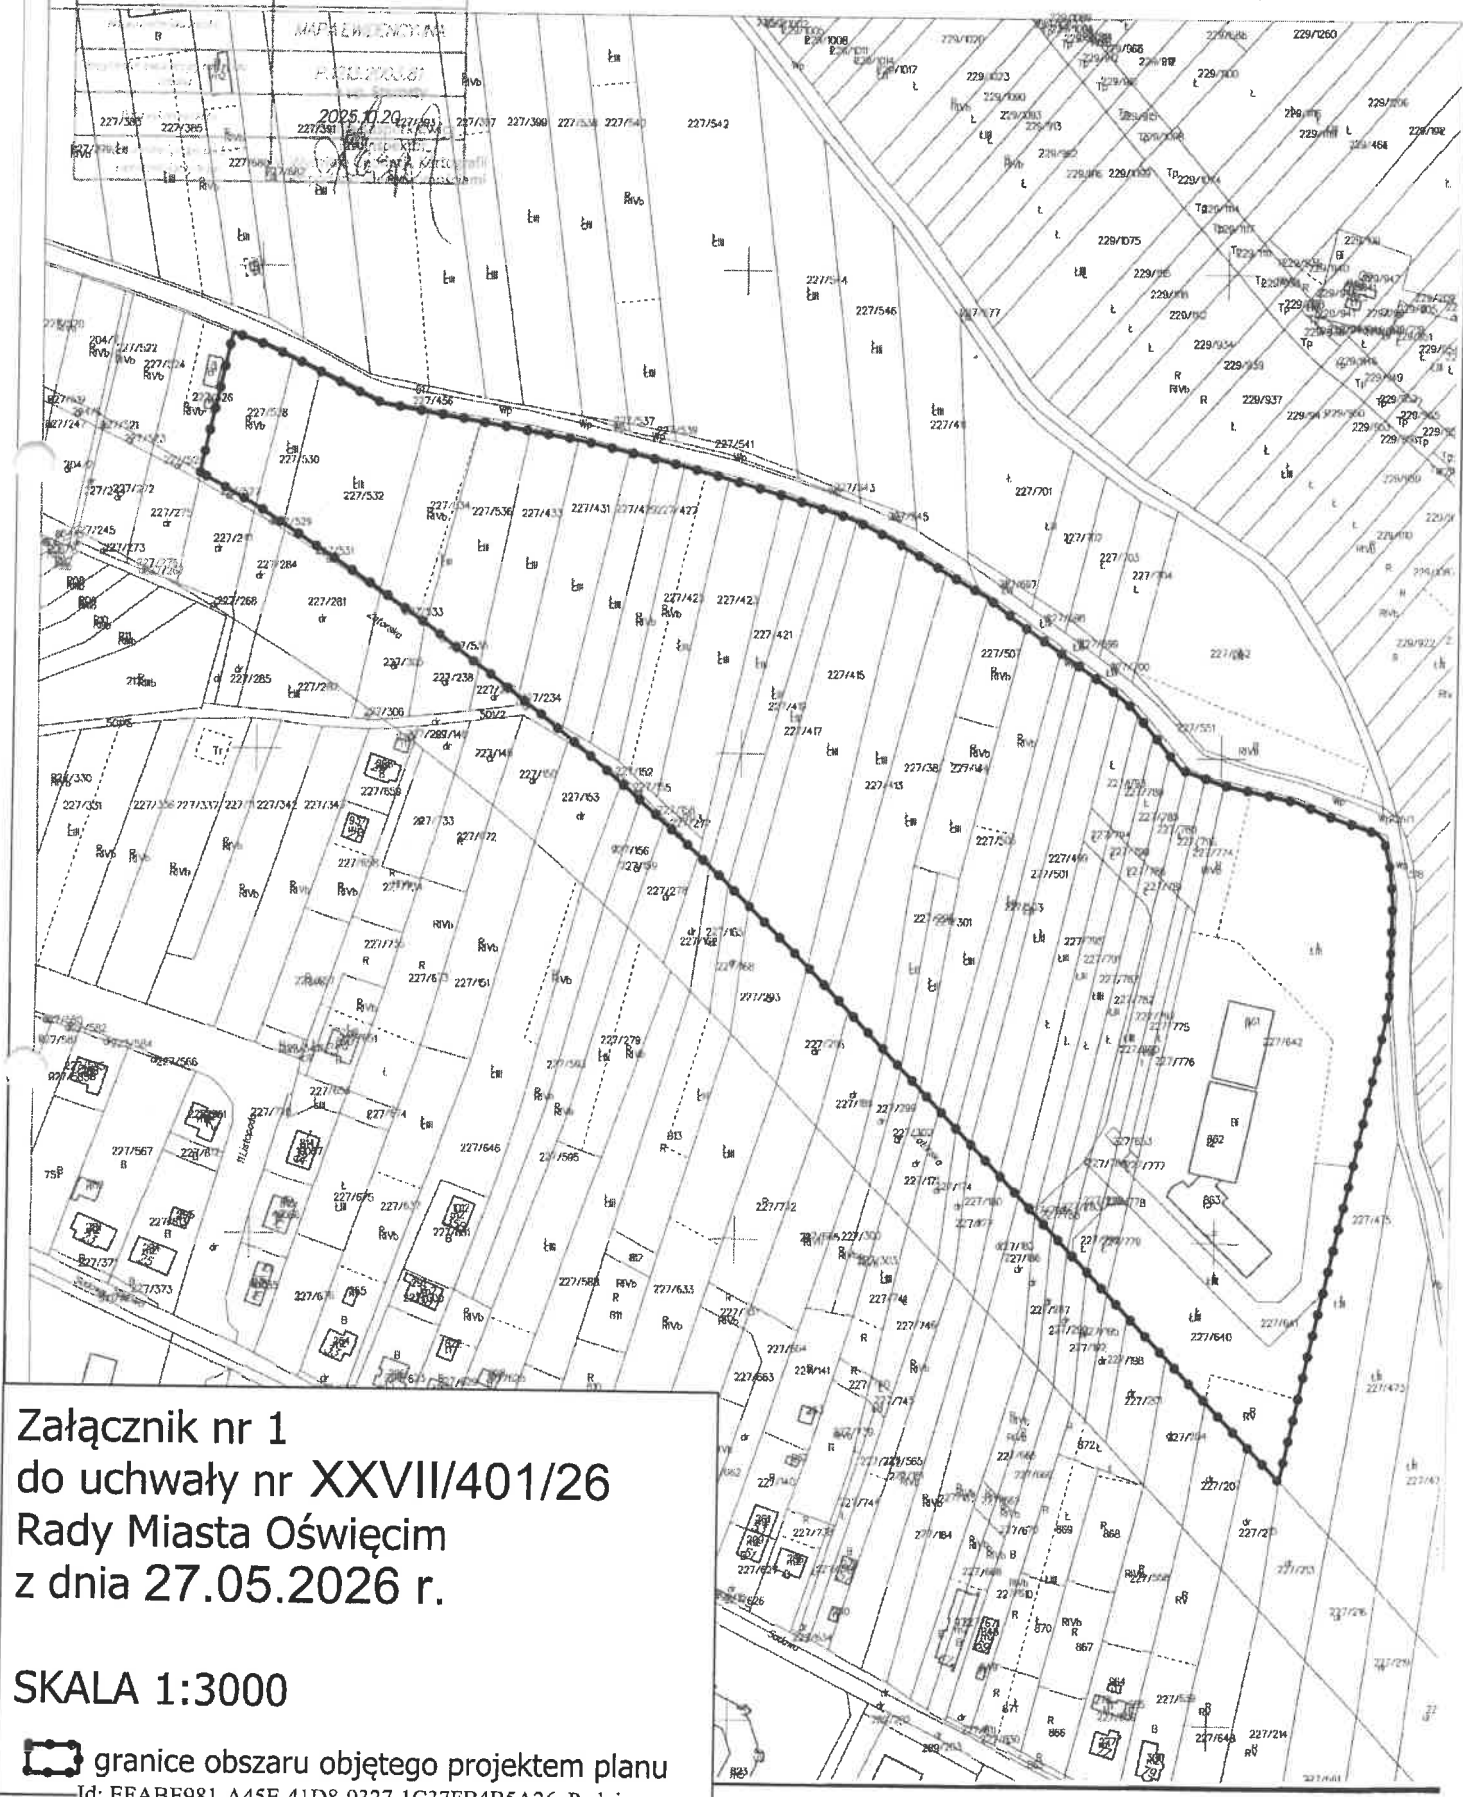

Załącznik nr 1  
do uchwały nr XXVII/401/26  
Rady Miasta Oświęcim  
z dnia 27.05.2026 r.

SKALA 1:3000

 granice obszaru objętego projektem planu  
Id: EFABE981-A45E-41D8-9327-1C37FB4B5A26. Podpisany