


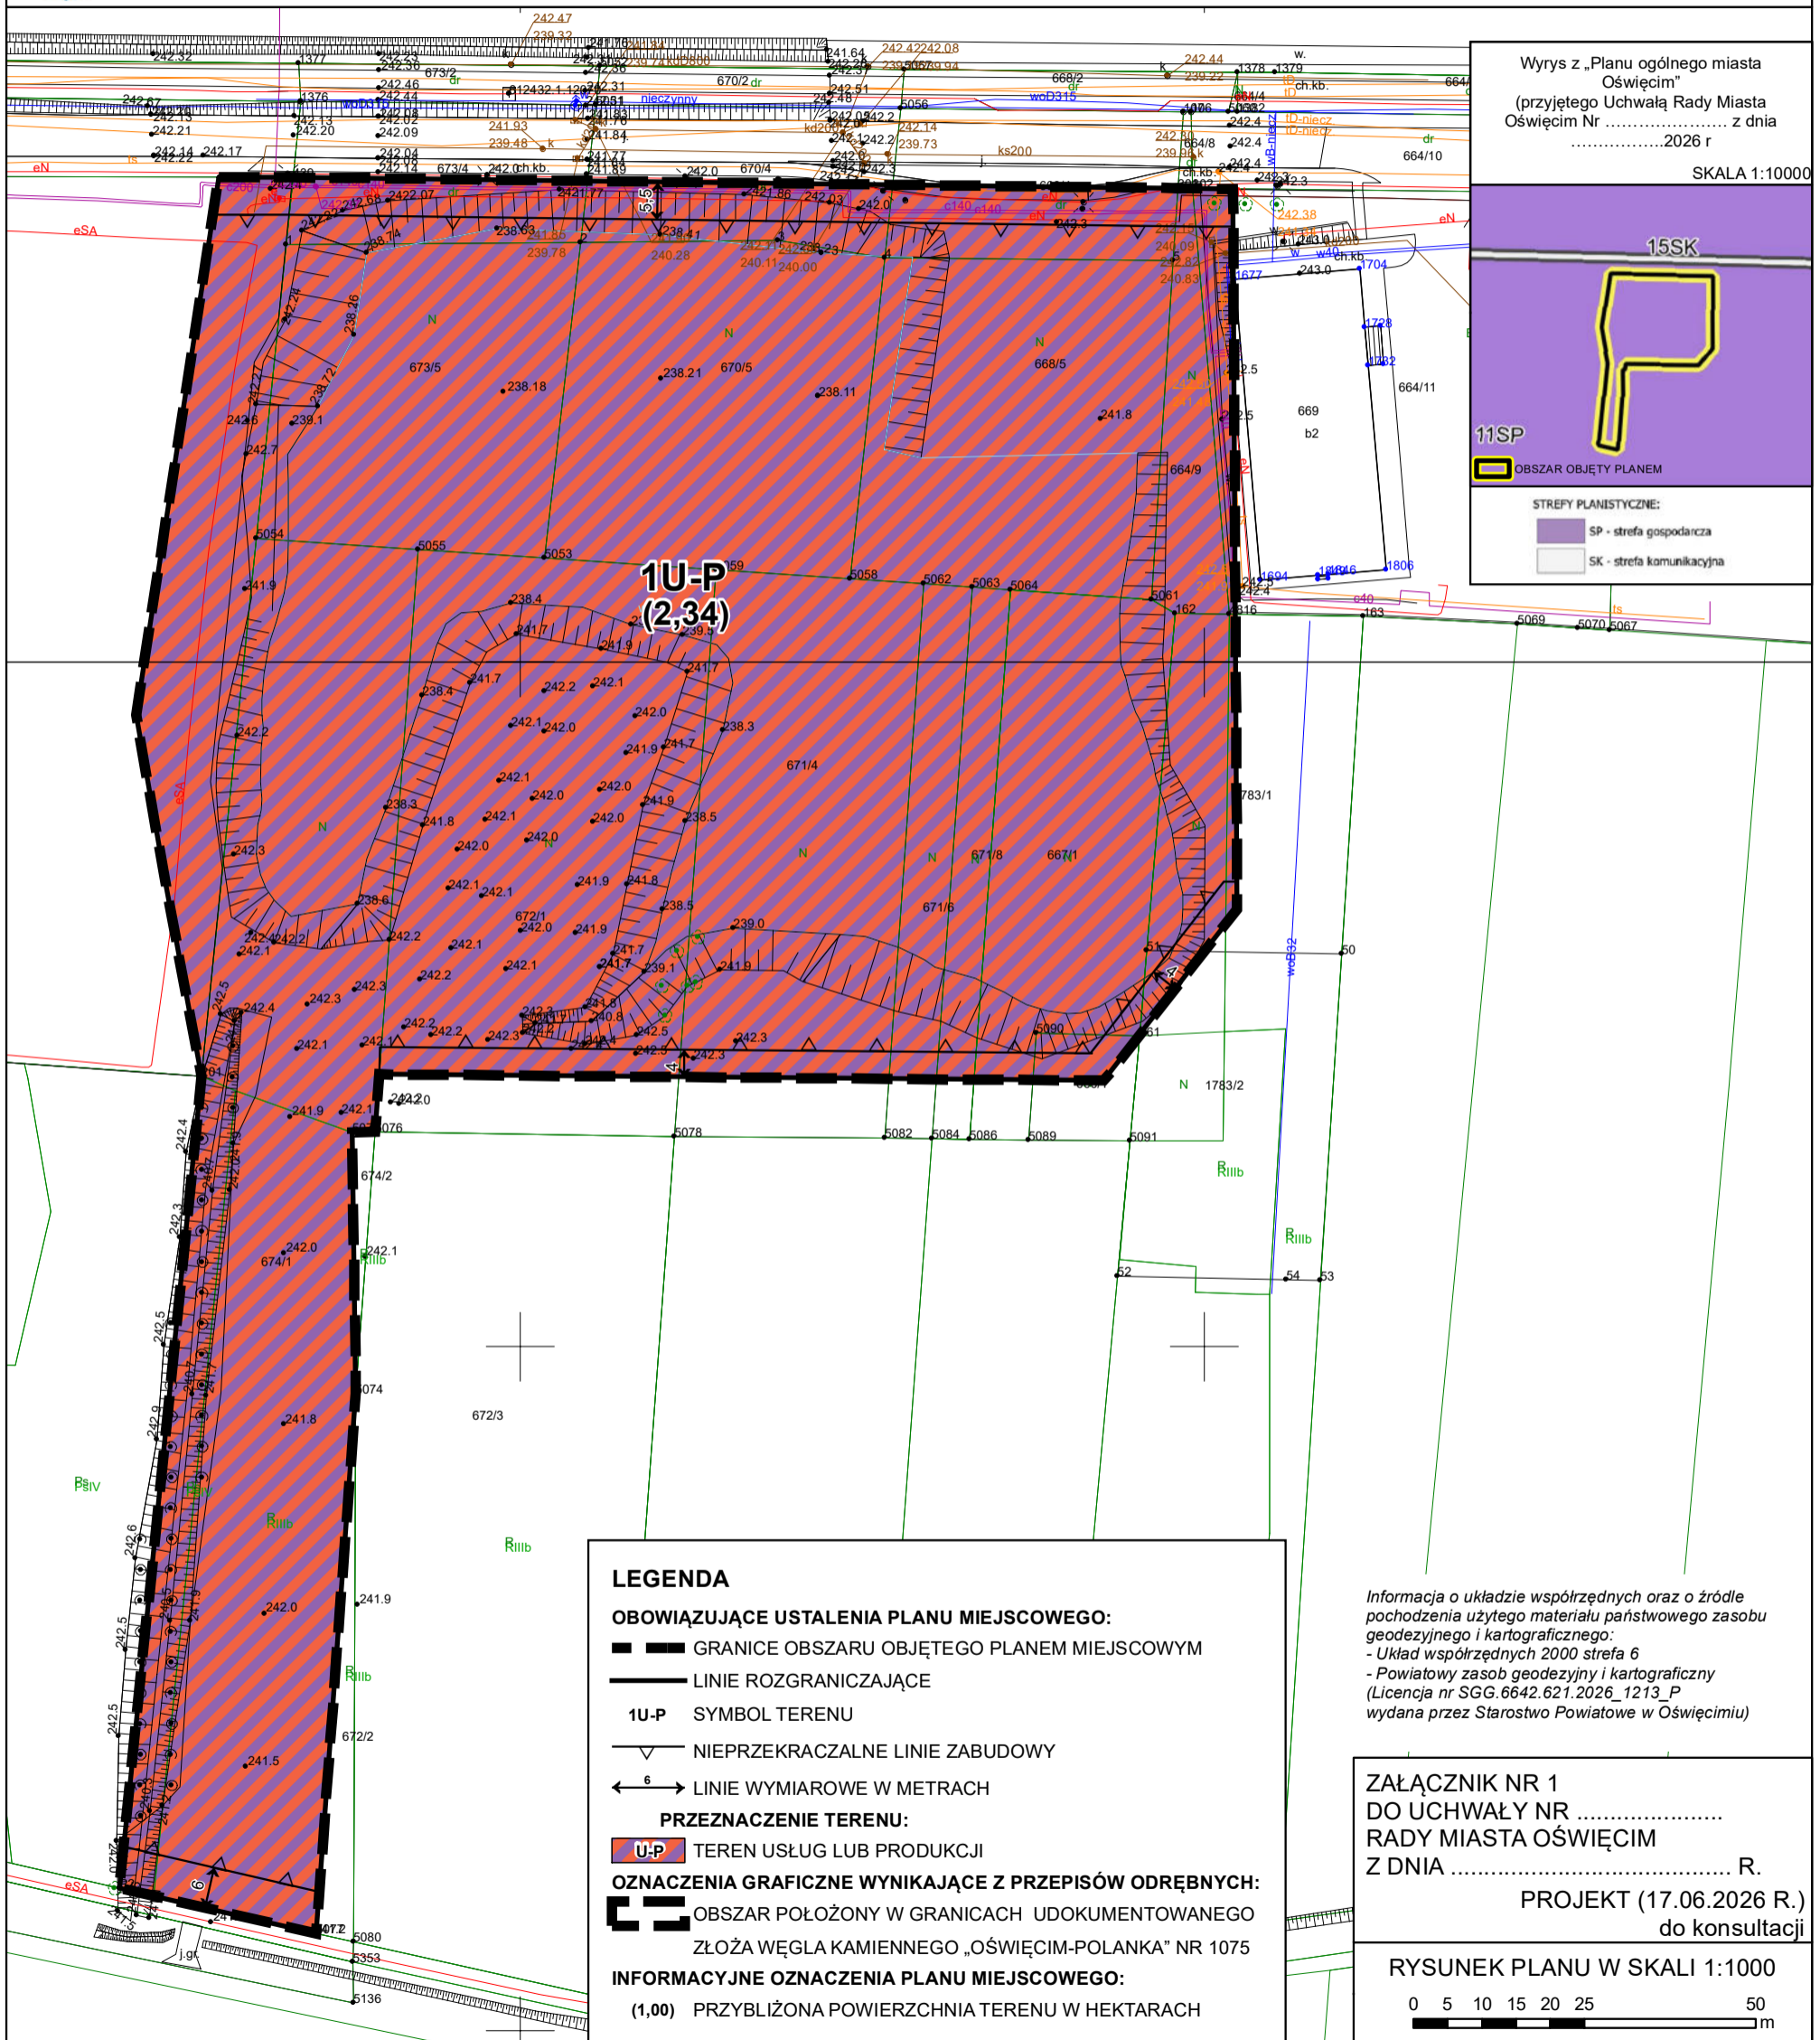

# MIEJSCOWY PLAN ZAGOSPODAROWANIA PRZESTRZENNEGO DLA TERENU POŁOŻONEGO W OŚWIĘCIMIU PRZY UL. GOSPODARCZEJ



Wrys z „Planu ogólnego miasta Oświęcim” (przyjętego Uchwałą Rady Miasta Oświęcim Nr ..... z dnia ..... 2026 r)

SKALA 1:10000

15SK

11SP

■ OBSZAR OBJĘTY PLANEM

STREFY PLANISTYCZNE:

- SP - strefa gospodarcza
- SK - strefa komunikacyjna

### LEGENDA

**OBOWIĄZUJĄCE USTALENIA PLANU MIEJSCOWEGO:**

- GRANICE OBSZARU OBJĘTEGO PLANEM MIEJSCOWYM
- LINIE ROZGRANICZAJĄCE
- 1U-P SYMBOL TERENU
- ∇ NIEPRZEKACZALNE LINIE ZABUDOWY
- ← 6 → LINIE WYMIAROWE W METRACH

**PRZEZNACZENIE TERENU:**

- 1U-P TEREN USŁUG LUB PRODUKCJI

**OZNACZENIA GRAFICZNE WYNIKAJĄCE Z PRZEPISÓW ODREBNYCH:**

- OBSZAR POŁOŻONY W GRANICACH UDOKUMENTOWANEGO ZŁOŻA WĘGLA KAMIENNEGO „OŚWIĘCIM-POLANKA” NR 1075

**INFORMACYJNE OZNACZENIA PLANU MIEJSCOWEGO:**

- (1,00) PRZYBLIŻONA POWIERZCHNIA TERENU W HEKTARACH

Informacja o układzie współrzędnych oraz o źródle pochodzenia użytego materiału państwowego zasobu geodezyjnego i kartograficznego:  
 - Układ współrzędnych 2000 strefa 6  
 - Powiatowy zasób geodezyjny i kartograficzny (Licencja nr SGG.6642.621.2026\_1213\_P wydana przez Starostwo Powiatowe w Oświęcimiu)

ZAŁĄCZNIK NR 1  
 DO UCHWAŁY NR .....  
 RADY MIASTA OŚWIĘCIM  
 Z DNIA ..... R.  
 PROJEKT (17.06.2026 R.)  
 do konsultacji

RYSUNEK PLANU W SKALI 1:1000