



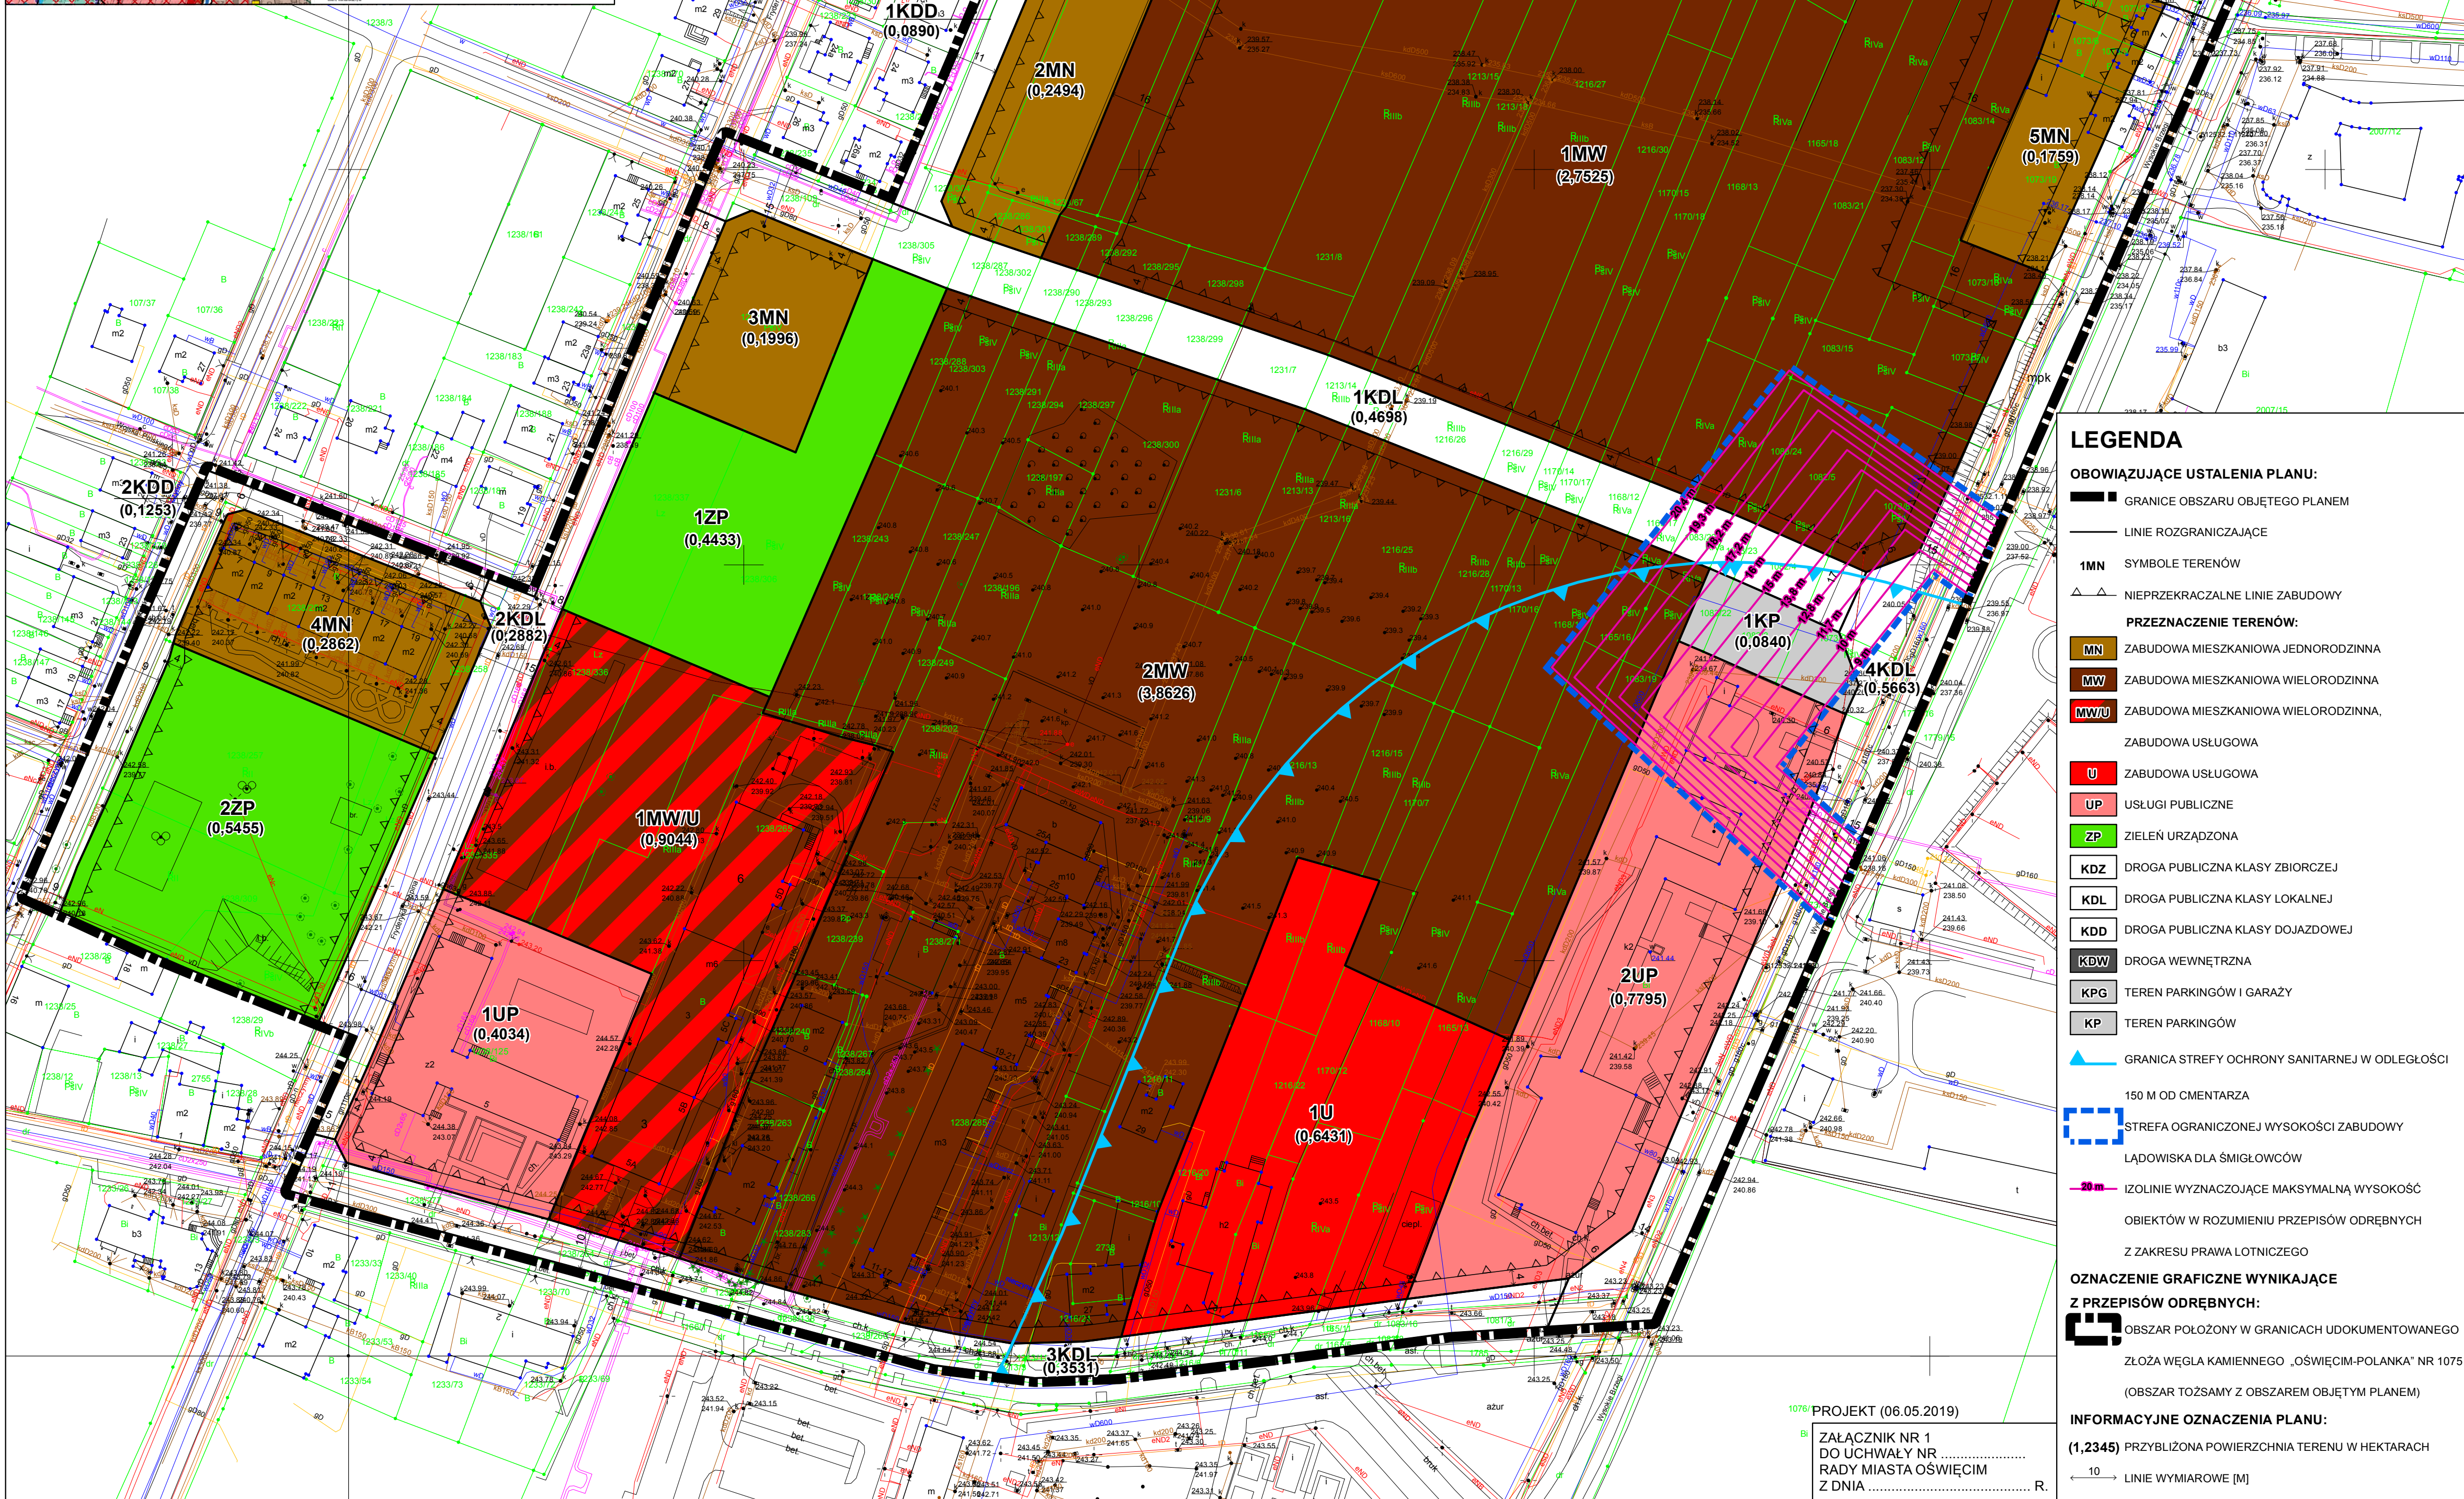

SKALA 1:10000

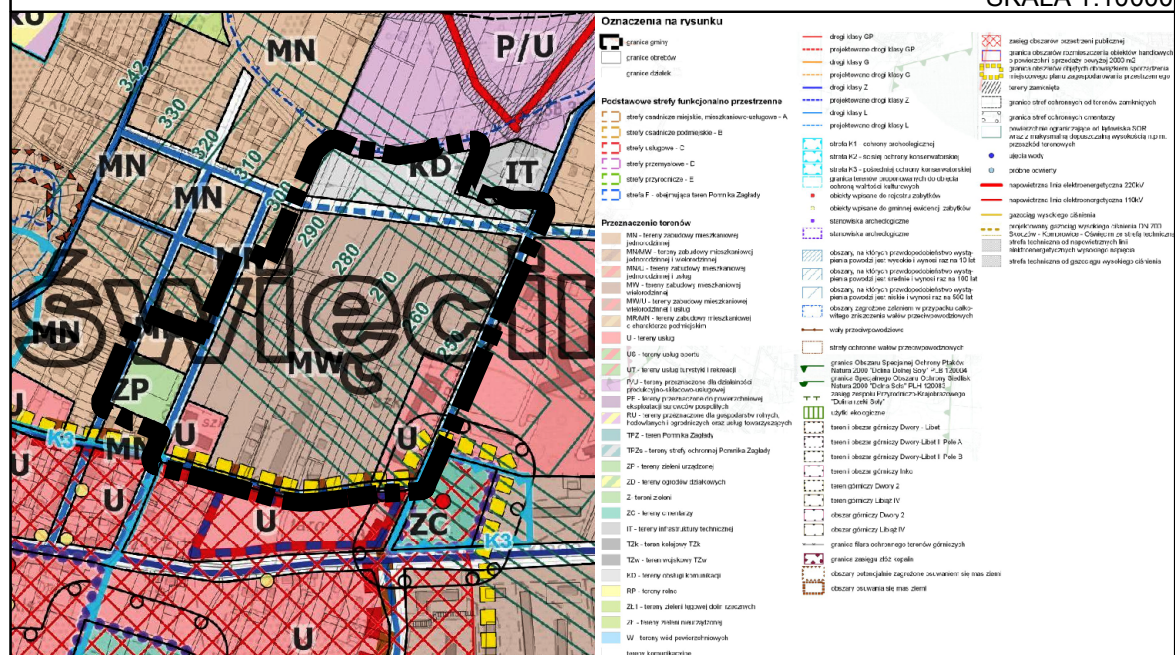

LEGENDA

O B O W I A Z U J A C E U S T A L E N I A P L A N U:

- | | |
|---|---|
|  | GRANICE OBSZARU OBJĘTEGO PLANEM |
|  | LINIE ROZGRANICZAJĄCE |
| 1MN | SYMBOL E TERENÓW |
|  | NIEPRZEKACZALNE LINIE ZABUDOWY |
| PRZEZNACZENIE TERENÓW: | |
|  | ZABUDOWA MIESZKANIOWA JEDNORODZINNA |
|  | ZABUDOWA MIESZKANIOWA WIEŁORODZINNA |
|  | ZABUDOWA MIESZKANIOWA WIEŁORODZINNA,
ZABUDOWA USŁUGOWA |
|  | ZABUDOWA USŁUGOWA |
|  | USŁUGI PUBLICZNE |
|  | ZIELEŃ URZĄDZONA |
|  | DROGA PUBLICZNA KLASY ZBIORCZEJ |
|  | DROGA PUBLICZNA KLASY LOKALNEJ |
|  | DROGA PUBLICZNA KLASY DOJAZDOWEJ |
|  | DROGA WEWNĘTRZNA |
|  | TEREN PARKINGÓW I GARAŻY |
|  | TEREN PARKINGÓW |
|  | GRANICA STREFY OCHRONY SANITARNEJ W ODLEGŁOŚCI
150 M OD CMENTARZA |
|  | STREFA OGRANICZONEJ WYSOKOŚCI ZABUDOWY
ŁĄDOWISKA DLA ŚMIGŁOWCÓW |
|  | IZOLINIE WYZNACZĄCE MAKSYMALNĄ WYSOKOŚĆ
OBIEKTÓW W ROZUMIENIU PRZEPISÓW ODRĘBNYCH
Z ZAKRESU PRAWA LOTNICZEGO |
| OZNACZENIE GRAFICZNE WYNIKAJĄCE
Z PRZEPISÓW ODRĘBNYCH: | |
|  | OBSZAR POŁOŻONY W GRANICACH UDOKUMENTOWANEJ
ŻŁOŻA WĘGLA KAMIENNEGO „OŚWIECIM-POLANKA” NR 10
(OBZAR TOŻSAMY Z OBSZAREM OBJĘTYM PLANEM) |
| INFORMACYJNE OZNACZENIA PLANU: | |
| (1,2345) | PRZYBLIŻONA POWIERZCHNIA TERENU W HEKTARACH |
|  | 10
LINIE WYMIAROWE [M] |