



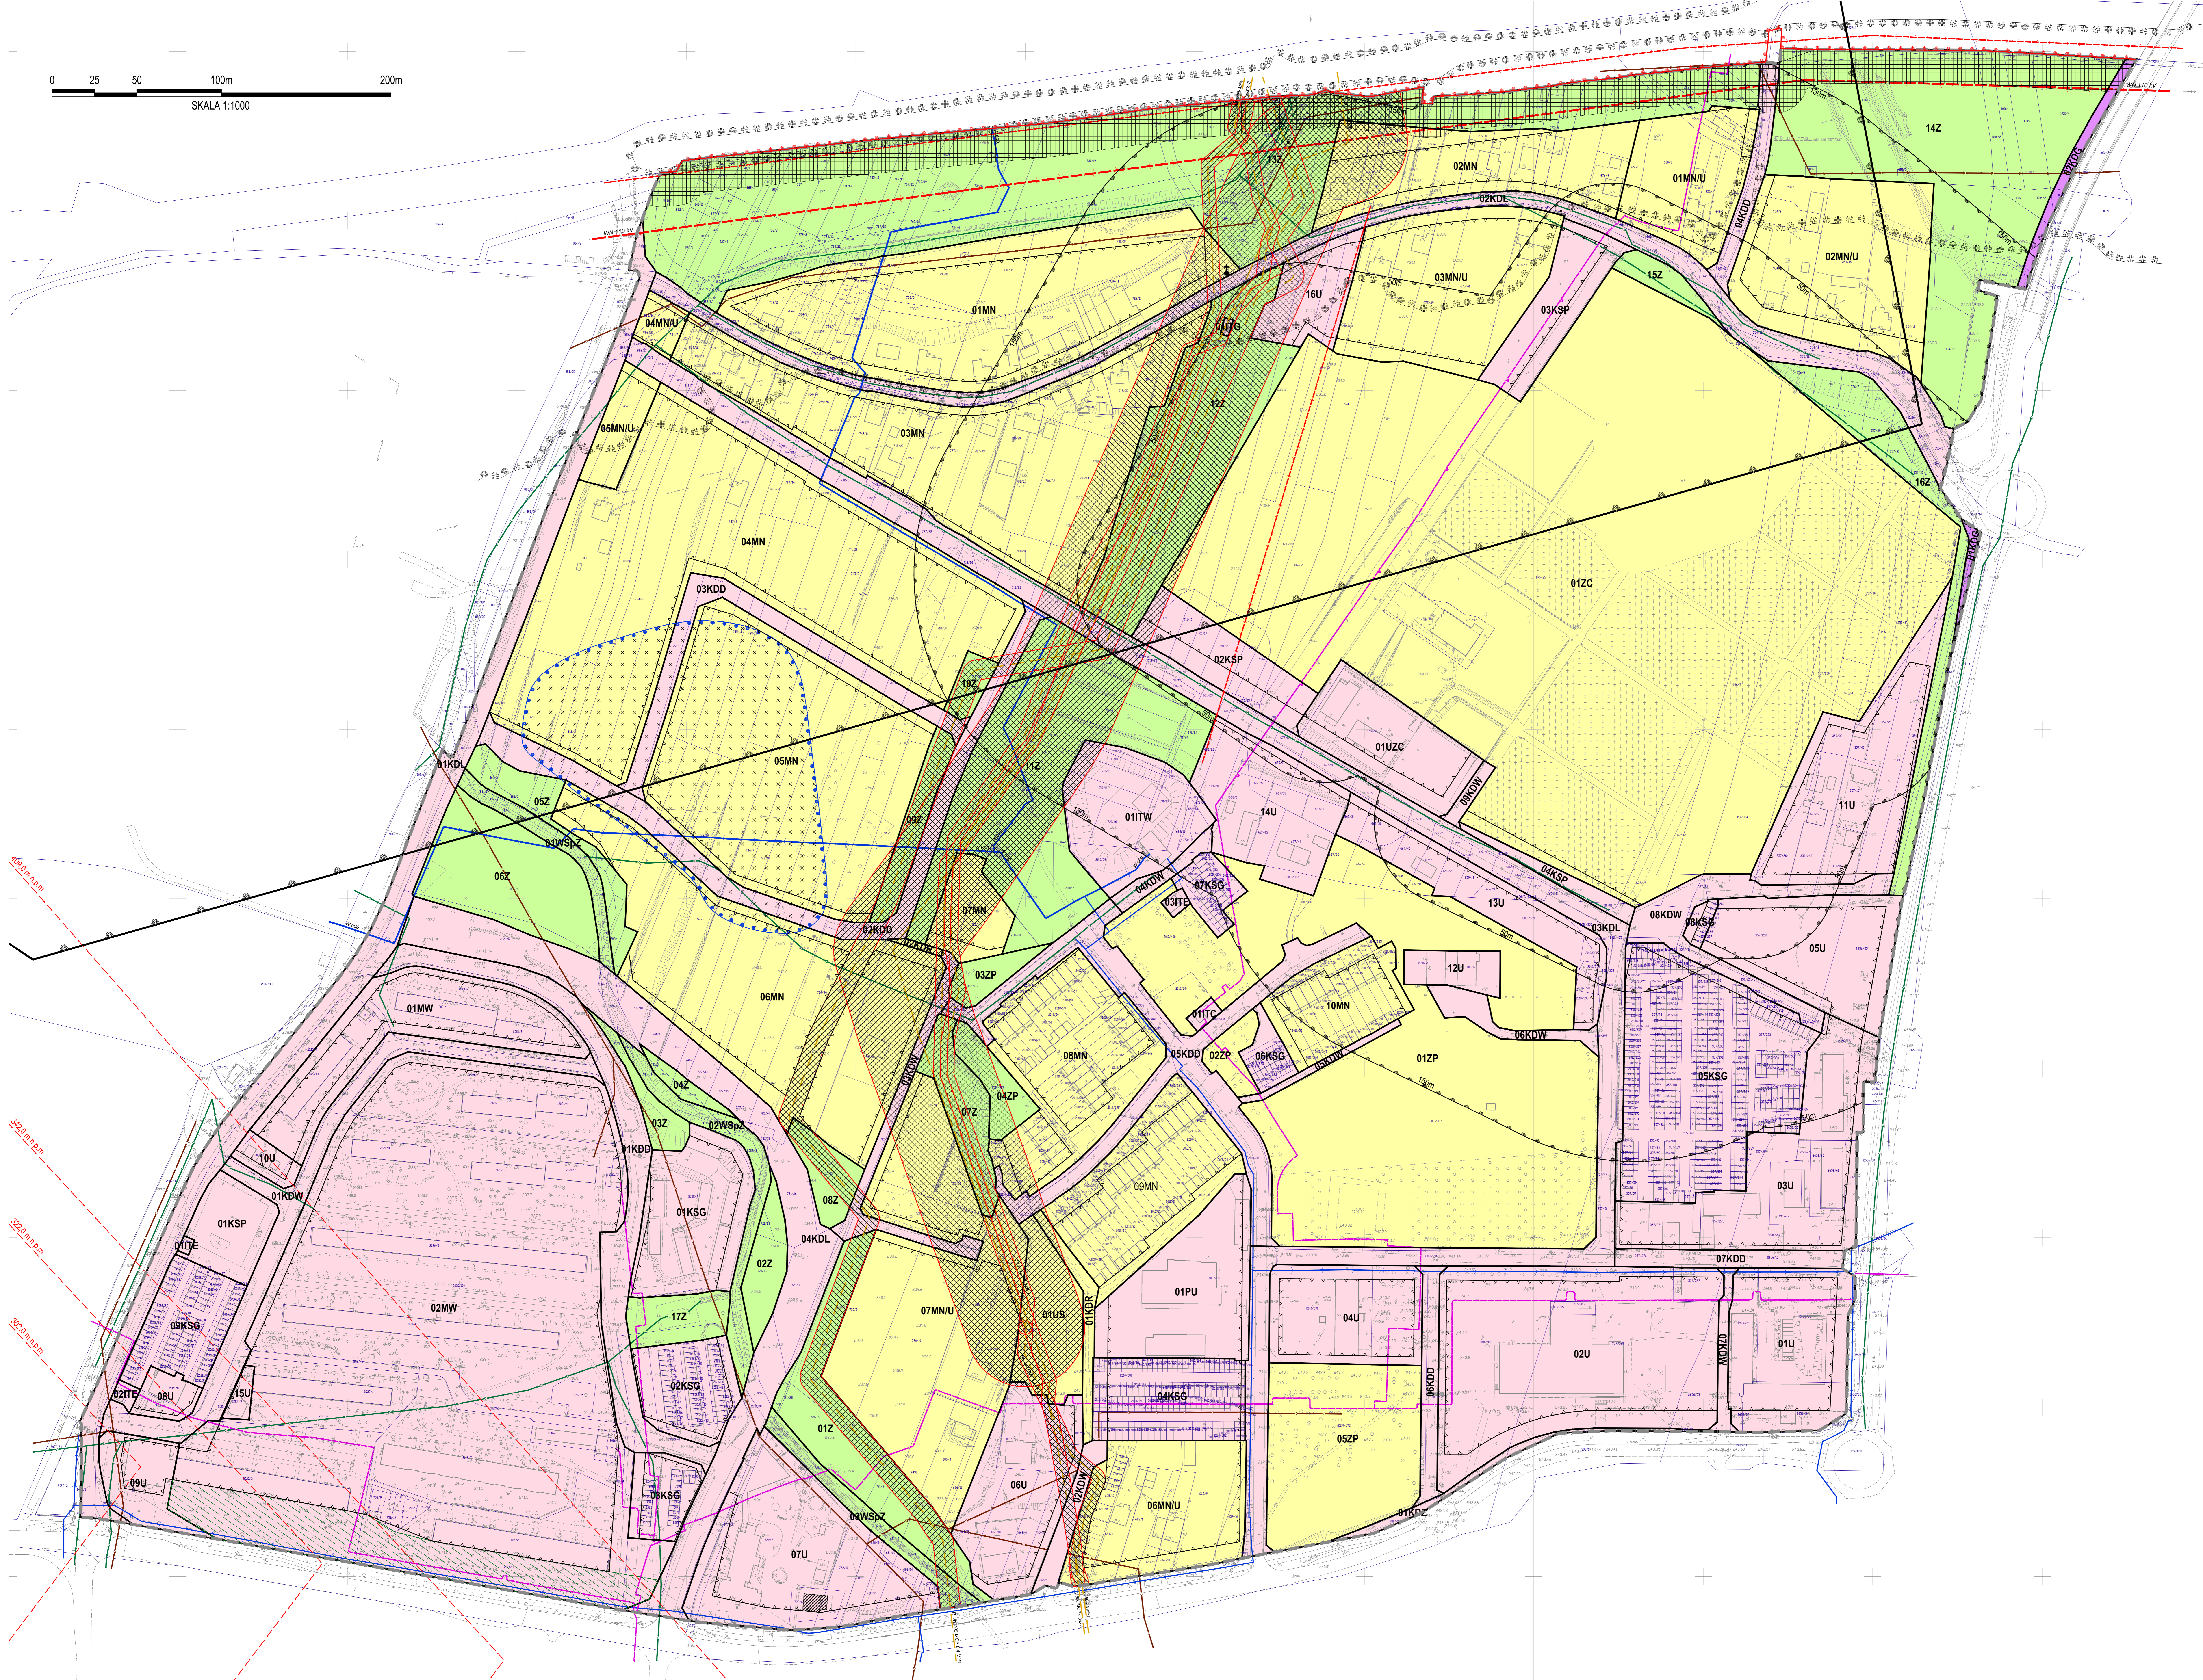

RYSUNEK PROGNOZY ODDZIAŁYWANIA NA ŚRODOWISKO MIEJSCOWEGO PLANU ZAGOSPODAROWANIA PRZESTRZENNEGO TERENU POŁOŻONEGO W OŚWIĘCIMIU OGRANICZONEGO ULICAMI: SZPITALNĄ, DĄBROWSKIEGO, PADEREWSKIEGO, MOSTEM NIEPODLEGŁOŚCI ORAZ ISTNIEJĄCYMI TORAMI PKP.

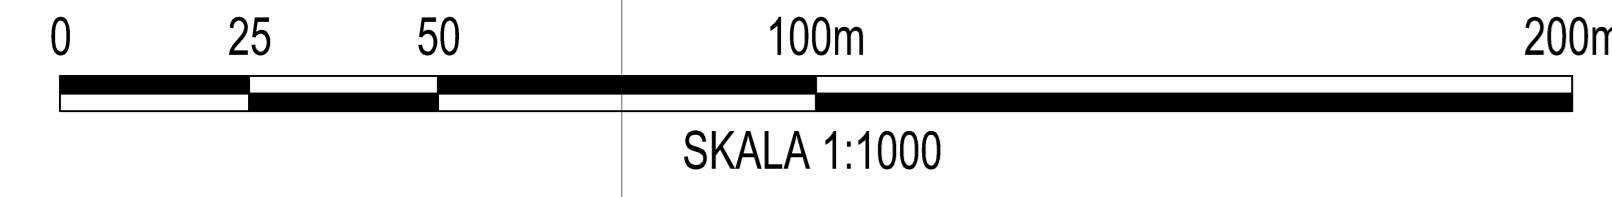

LEGENDA PLANU:

USTALENIA PLANU:

- Granicę obszaru objętego planem miejscowym
- Linie rozgraniczające tereny o różnym przeznaczeniu lub różnych zasadach zagospodarowania
- Nieprzekraczalne linie zabudowy
- Strefa koncentracji zieleni
- Strefa sanitarna od oświetlania - 50 m
- Strefa sanitarna od oświetlania - 150 m
- Budynki o wartości historycznej
- Obiekty małej architektury o wartości historycznej
- Granicę strefy ochrony archeologicznej

Tereny zabudowy:

- MN** Tereny zabudowy mieszkaniowej jednorodzinnej
- MW** Tereny zabudowy mieszkaniowej wielorodzinnej
- MN/U** Tereny zabudowy mieszkaniowej jednorodzinnej i usługowej
- U** Tereny zabudowy usługowej
- UZC** Tereny zabudowy usługowej z zakresu administracji i obsługi oświetlania
- PU** Tereny składów i magazynów oraz zabudowy usługowej

Tereny infrastruktury technicznej i komunikacyjnej:

- ITW** Tereny infrastruktury technicznej z zakresu zaopatrzenia w wodę
- ITE** Tereny infrastruktury technicznej z zakresu elektroenergetyki
- ITC** Tereny infrastruktury technicznej z zakresu ciepłownictwa
- ITG** Tereny infrastruktury technicznej z zakresu gazownictwa
- ITK** Tereny infrastruktury technicznej z zakresu kanalizacji deszczowej
- KDG** Tereny dróg publicznych klasy "główna"
- KDZ** Tereny dróg publicznych klasy "biorcza"
- KDL** Tereny dróg publicznych klasy "lokalna"
- KDD** Tereny dróg publicznych klasy "dojazdowa"
- KDW** Tereny dróg wewnętrznych
- KDR** Tereny dróg rowerowych
- KSG** Tereny parkingów i garaży
- KSP** Tereny parkingów

Tereny zieleni:

- ZP** Tereny zieleni urządzonej
- ZC** Tereny oświetlania
- US** Tereny sportu i rekreacji
- Z** Tereny zieleni
- WSpZ** Tereny wód powierzchniowych płynących wraz z otuliną biologiczną

ELEMENTY PRZYJĘTE NA PODSTAWIE PRZEPISÓW ODREBNYCH:

- Stanowisko archeologiczne
- 400,0 m n.p.m.
- Powierzchnie ograniczające przeszłość łądowska SOR
- Strefy kontrolowane gazociągów wysokiego ciśnienia
- Strefy kontrolowane "Oświecim Polakina" (cały obszar objęty planem miejscowym)
- Granicę terenów zamkniętych

ELEMENTY INFORMACYJNE NIE BĄDĄCE USTALENIAMI PLANU:

Główne sieci infrastruktury technicznej:

- Napowietrzna linia elektroenergetyczna WN 110 kV
- Napowietrzna linia elektroenergetyczna SN 15 kV
- Gasociąg wysokiego ciśnienia DN500 PN 4,0 MPa
- Gasociąg wysokiego ciśnienia DN500 MOP 6,3 MPa
- Gasociąg wysokiego ciśnienia DN350 2,5 MPa
- Projektowany gasociąg wysokiego ciśnienia DN700 MOP 8,4 MPa
- Projektowany gasociąg wysokiego ciśnienia DN700 MOP 8,4 MPa
- Wodociąg W601 "RRAK"
- Wodociąg (z 0225)
- Kolektory kanalizacji sanitarnej (z 0300)
- Kolektory kanalizacji deszczowej (z 0400)
- Ciekociąg

ELEMENTY INFORMACYJNE PROGNOZY:

- Korytarz migracji szlaków Dolina Górnej Wisły
- Obszary zagrożone zalaniem w przypadku całkowitego zmniejszenia wadliwej przewodności

Obszary, na których prognozowane skutki wpływu ustaleń planu:

- obszarzy, wzbogacając lub wprowadzając nowe stany dla jakości środowiska i wykształcania harmonijnego krajobrazu kulturowego
- będą wywolywać uciążliwość dla środowiska przy jednoczesnym ograniczeniu ujemnych wpływów sposobu zagospodarowania zapisany w projekcie planu
- związane są z ryzykiem wystąpienia nadzwyczajnych zagrożeń dla środowiska
- zachowują, wzbogacają istniejące najwyższe wartości zasobów środowiska i krajobrazu naturalnego

Firma Projektowa "BOSGACZ" / Eio Prosznierz sp. z o.o. - sierpień 2022 r.