


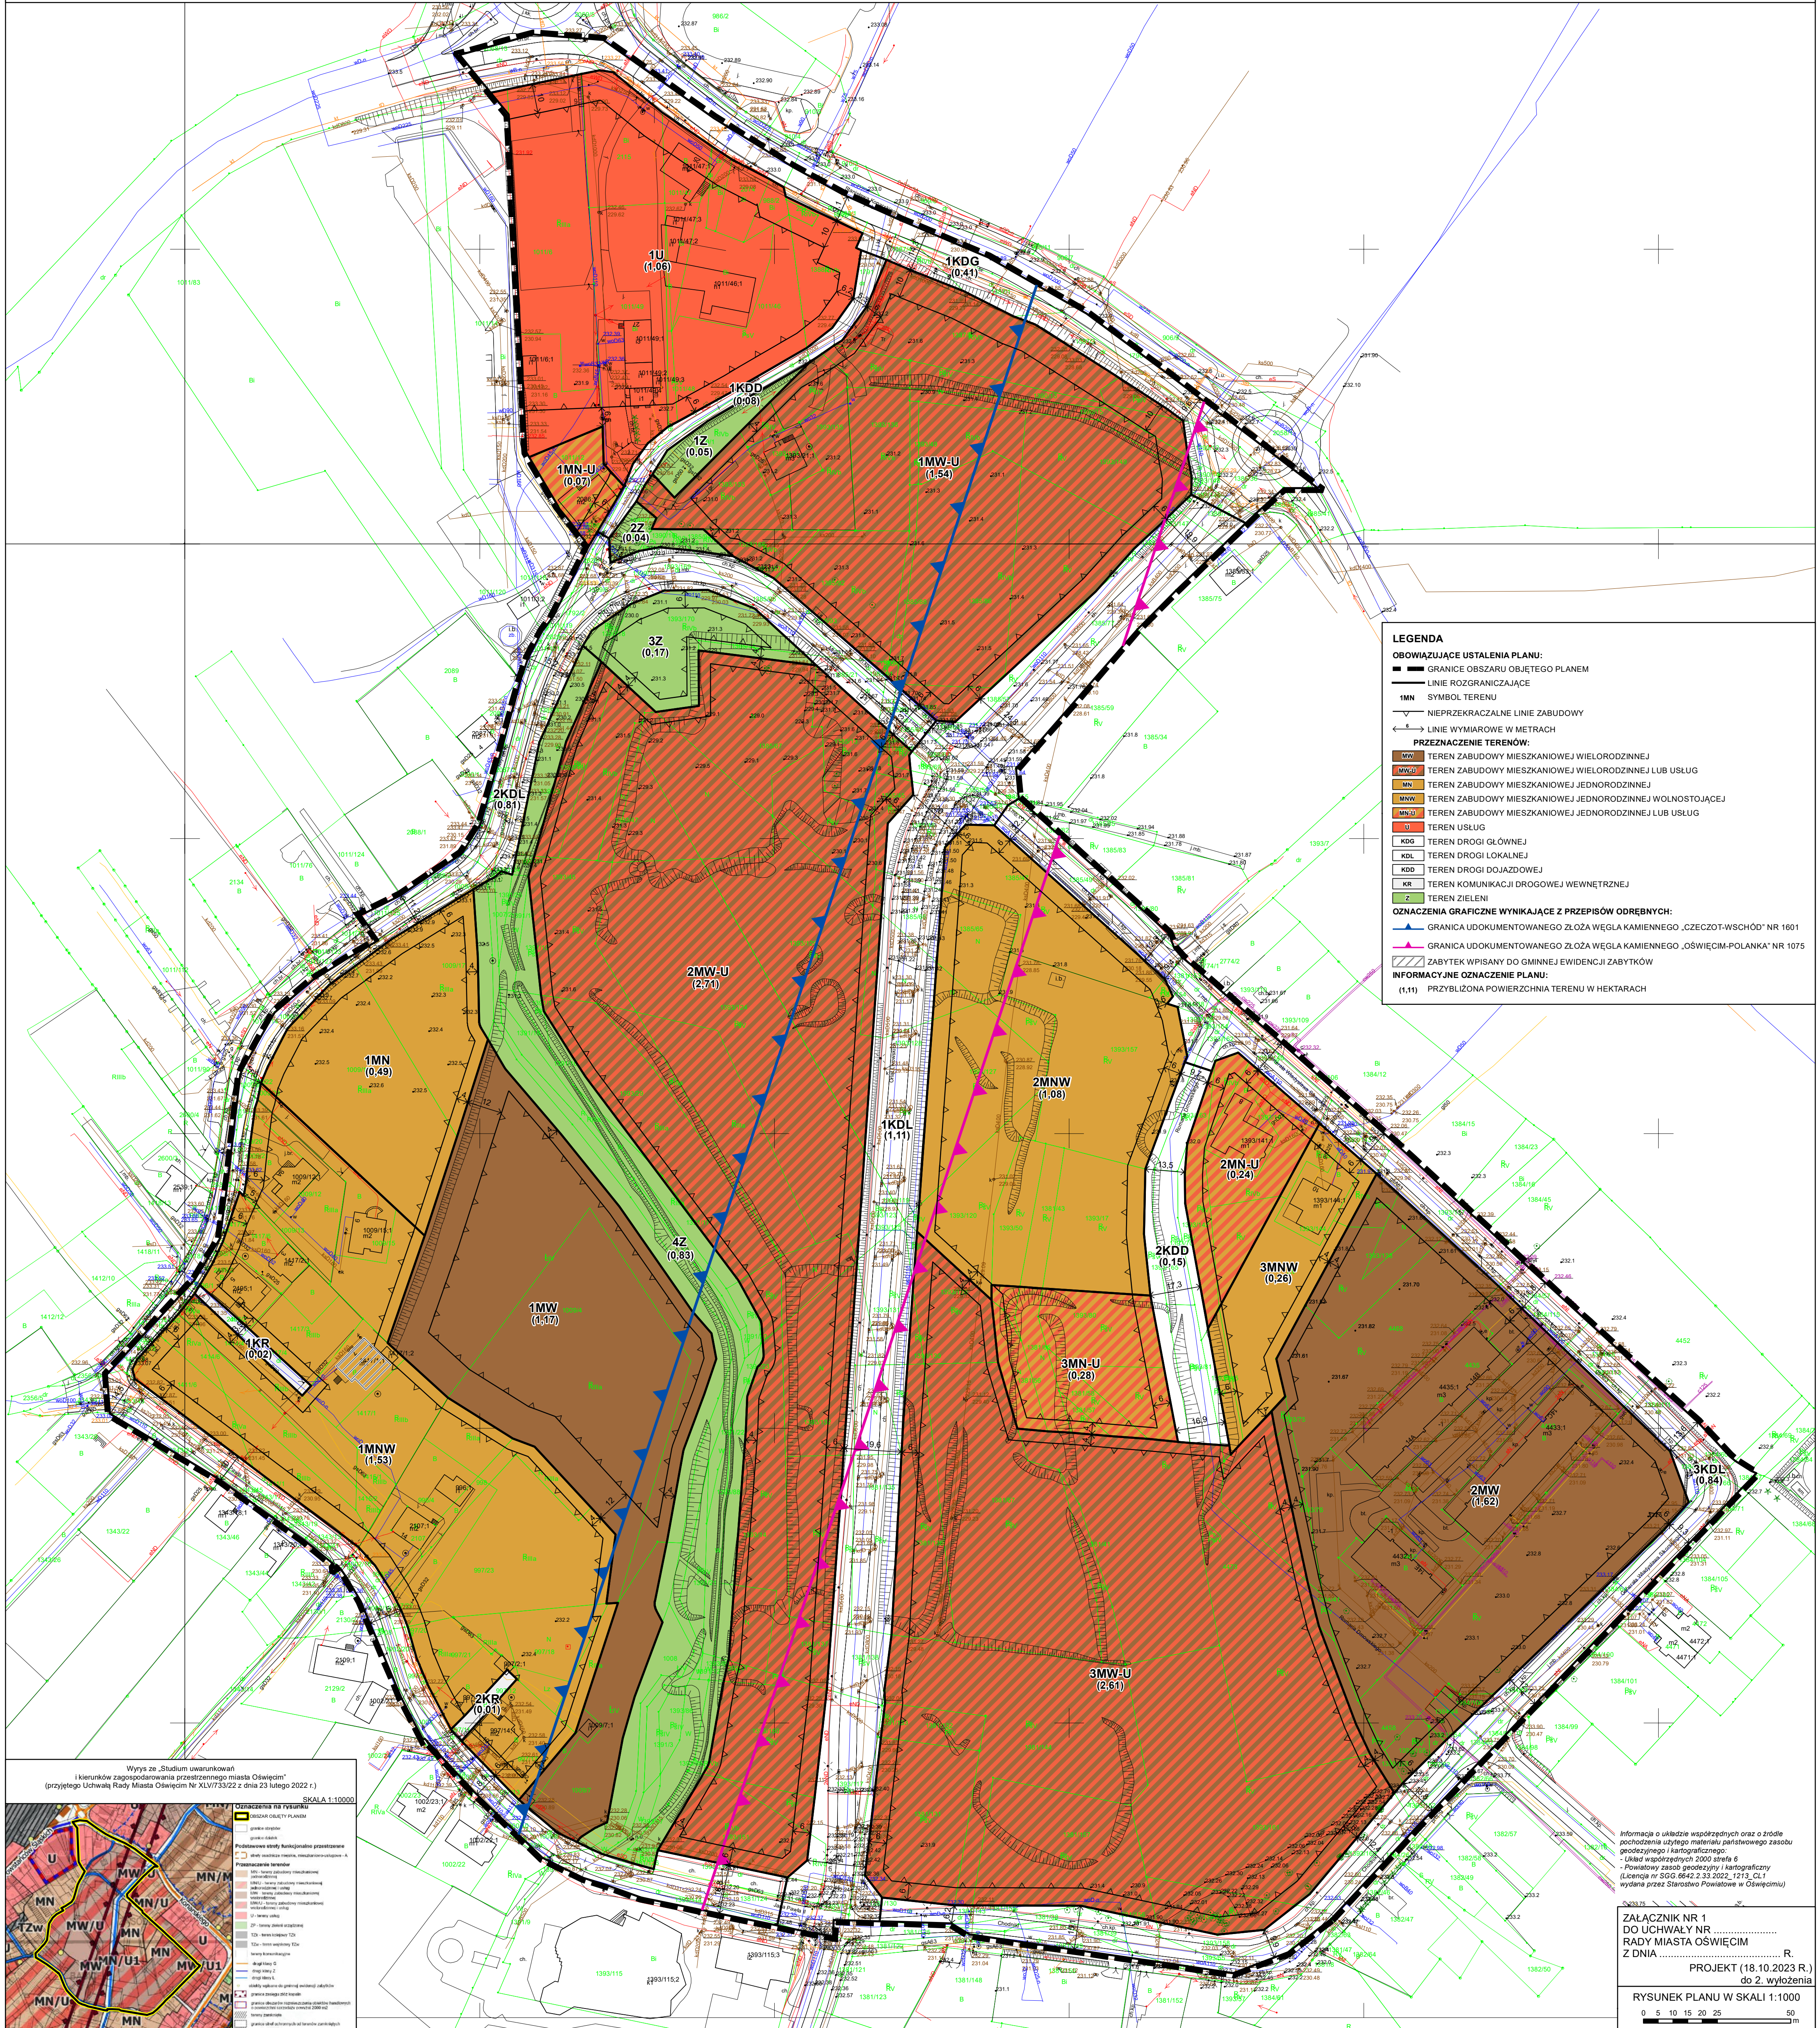

MIEJSKOWY PLAN ZAGOSPODAROWANIA PRZESTRZENNEGO
DLA TERENU POŁOŻONEGO W OŚWIECIMIU OGRANICZONEGO ULICAMI: KONARSKIEGO, ORLĄT LWOWSKICH, SIKORSKIEGO, CHODNIKI, JANA PAWŁA II I MŁYŃSKĄ



LEGENDA

OBOWIĄZUJĄCE USTALENIA PLANU:

- GRANICE OBSZARU OBJĘTEGO PLANEM
- LINIE ROZGRANICZAJĄCE
- 1MN SYMBOL TERENU
- NIERZĘKACZALNE LINIE ZABUDOWY
- LINIE WYMIAROWE W METRACH

PRZEZNACZENIE TERENÓW:

- 1MW TEREN ZABUDOWY MIESZKANIOWEJ WIELORODZINNEJ
- 1MWU TEREN ZABUDOWY MIESZKANIOWEJ WIELORODZINNEJ LUB USŁUG
- MN TEREN ZABUDOWY MIESZKANIOWEJ JEDNORODZINNEJ
- MNW TEREN ZABUDOWY MIESZKANIOWEJ JEDNORODZINNEJ WOLNOSTOJĄCEJ
- MNU TEREN ZABUDOWY MIESZKANIOWEJ JEDNORODZINNEJ LUB USŁUG
- U TEREN USŁUG
- KDG TEREN DROGI GŁÓWNEJ
- KDL TEREN DROGI LOKALNEJ
- KDD TEREN DROGI DOJAZDOWEJ
- KR TEREN KOMUNIKACJI DROGOWEJ WEWNĘTRZNEJ
- Z TEREN ZIELENI

OZNACZENIA GRAFICZNE WYNIKAJĄCE Z PRZEPISÓW ODREBNYCH:

- GRANICA UDOKUMENTOWANEGO ŻŁOZA WĘGLA KAMIENNEGO „CZECZOT-WSCHÓD” NR 1601
- GRANICA UDOKUMENTOWANEGO ŻŁOZA WĘGLA KAMIENNEGO „OSWIECIM-POLANA” NR 1075
- ZABYTEK WPISANY DO GIMNIEJ EWIDENCJI ZABYTKÓW

INFORMACYJNE OZNACZENIE PLANU:

- (1,11) PRZYBLIŻONA POWIERZCHNIA TERENU W HEKTARACH

Wzryte ze Studium uwarunkowań i kierunków zagospodarowania przestrzennego miasta Oświęcim (przyjętego Uchwałą Rady Miasta Oświęcim Nr XLV/733/22 z dnia 23 lutego 2022 r.)

SKALA 1:10000

LEGENDA NA PLANIE

OBIEKT OBYTU PLANU




Informacje o układzie współrzędnych oraz o źródle pochodzenia użytego materiału państwowego zasobu geodezyjnego i kartograficznego

- Układ współrzędnych 2000 strona 6
- Powiatowy zasób geodezyjny i kartograficzny (Licença nr SGG.6642.3.33.2022_1213_CL1 wydana przez Starostwo Powiatowe w Oświęcimiu)




Załącznik nr 1
 DO UCHWAŁY NR
 RADY MIASTA OŚWIECIM
 Z DNIA R.
 PROJEKT (18.10.2023 R.)
 do 2. wyołżenia

RYSunEK PLANU W SKALI 1:1000

0 5 10 15 20 25 50 m