



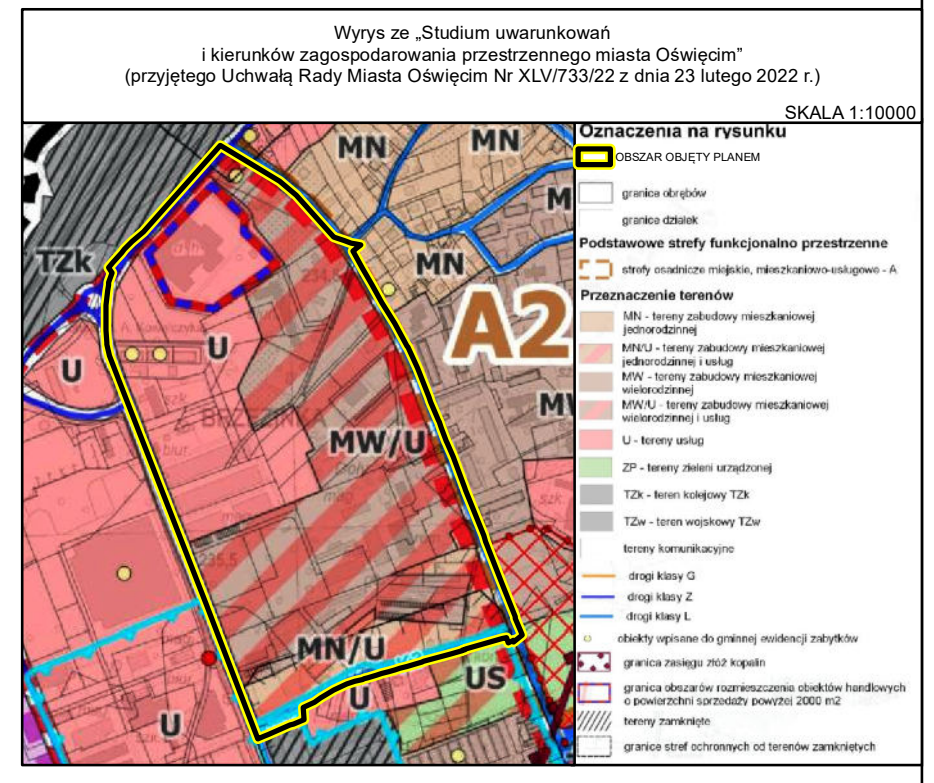

# MIEJSOWY PLAN ZAGOSPODAROWANIA PRZESTRZENNEGO DLA TERENU POŁOŻONEGO W OŚWIECIMIU OGRANICZONEGO ULICAMI: STEFANA JARACZA, STANISŁAWY LESZCZYŃSKIEJ, WYZWOLENIA, WIĘZIŃNÓW OŚWIECIMIA

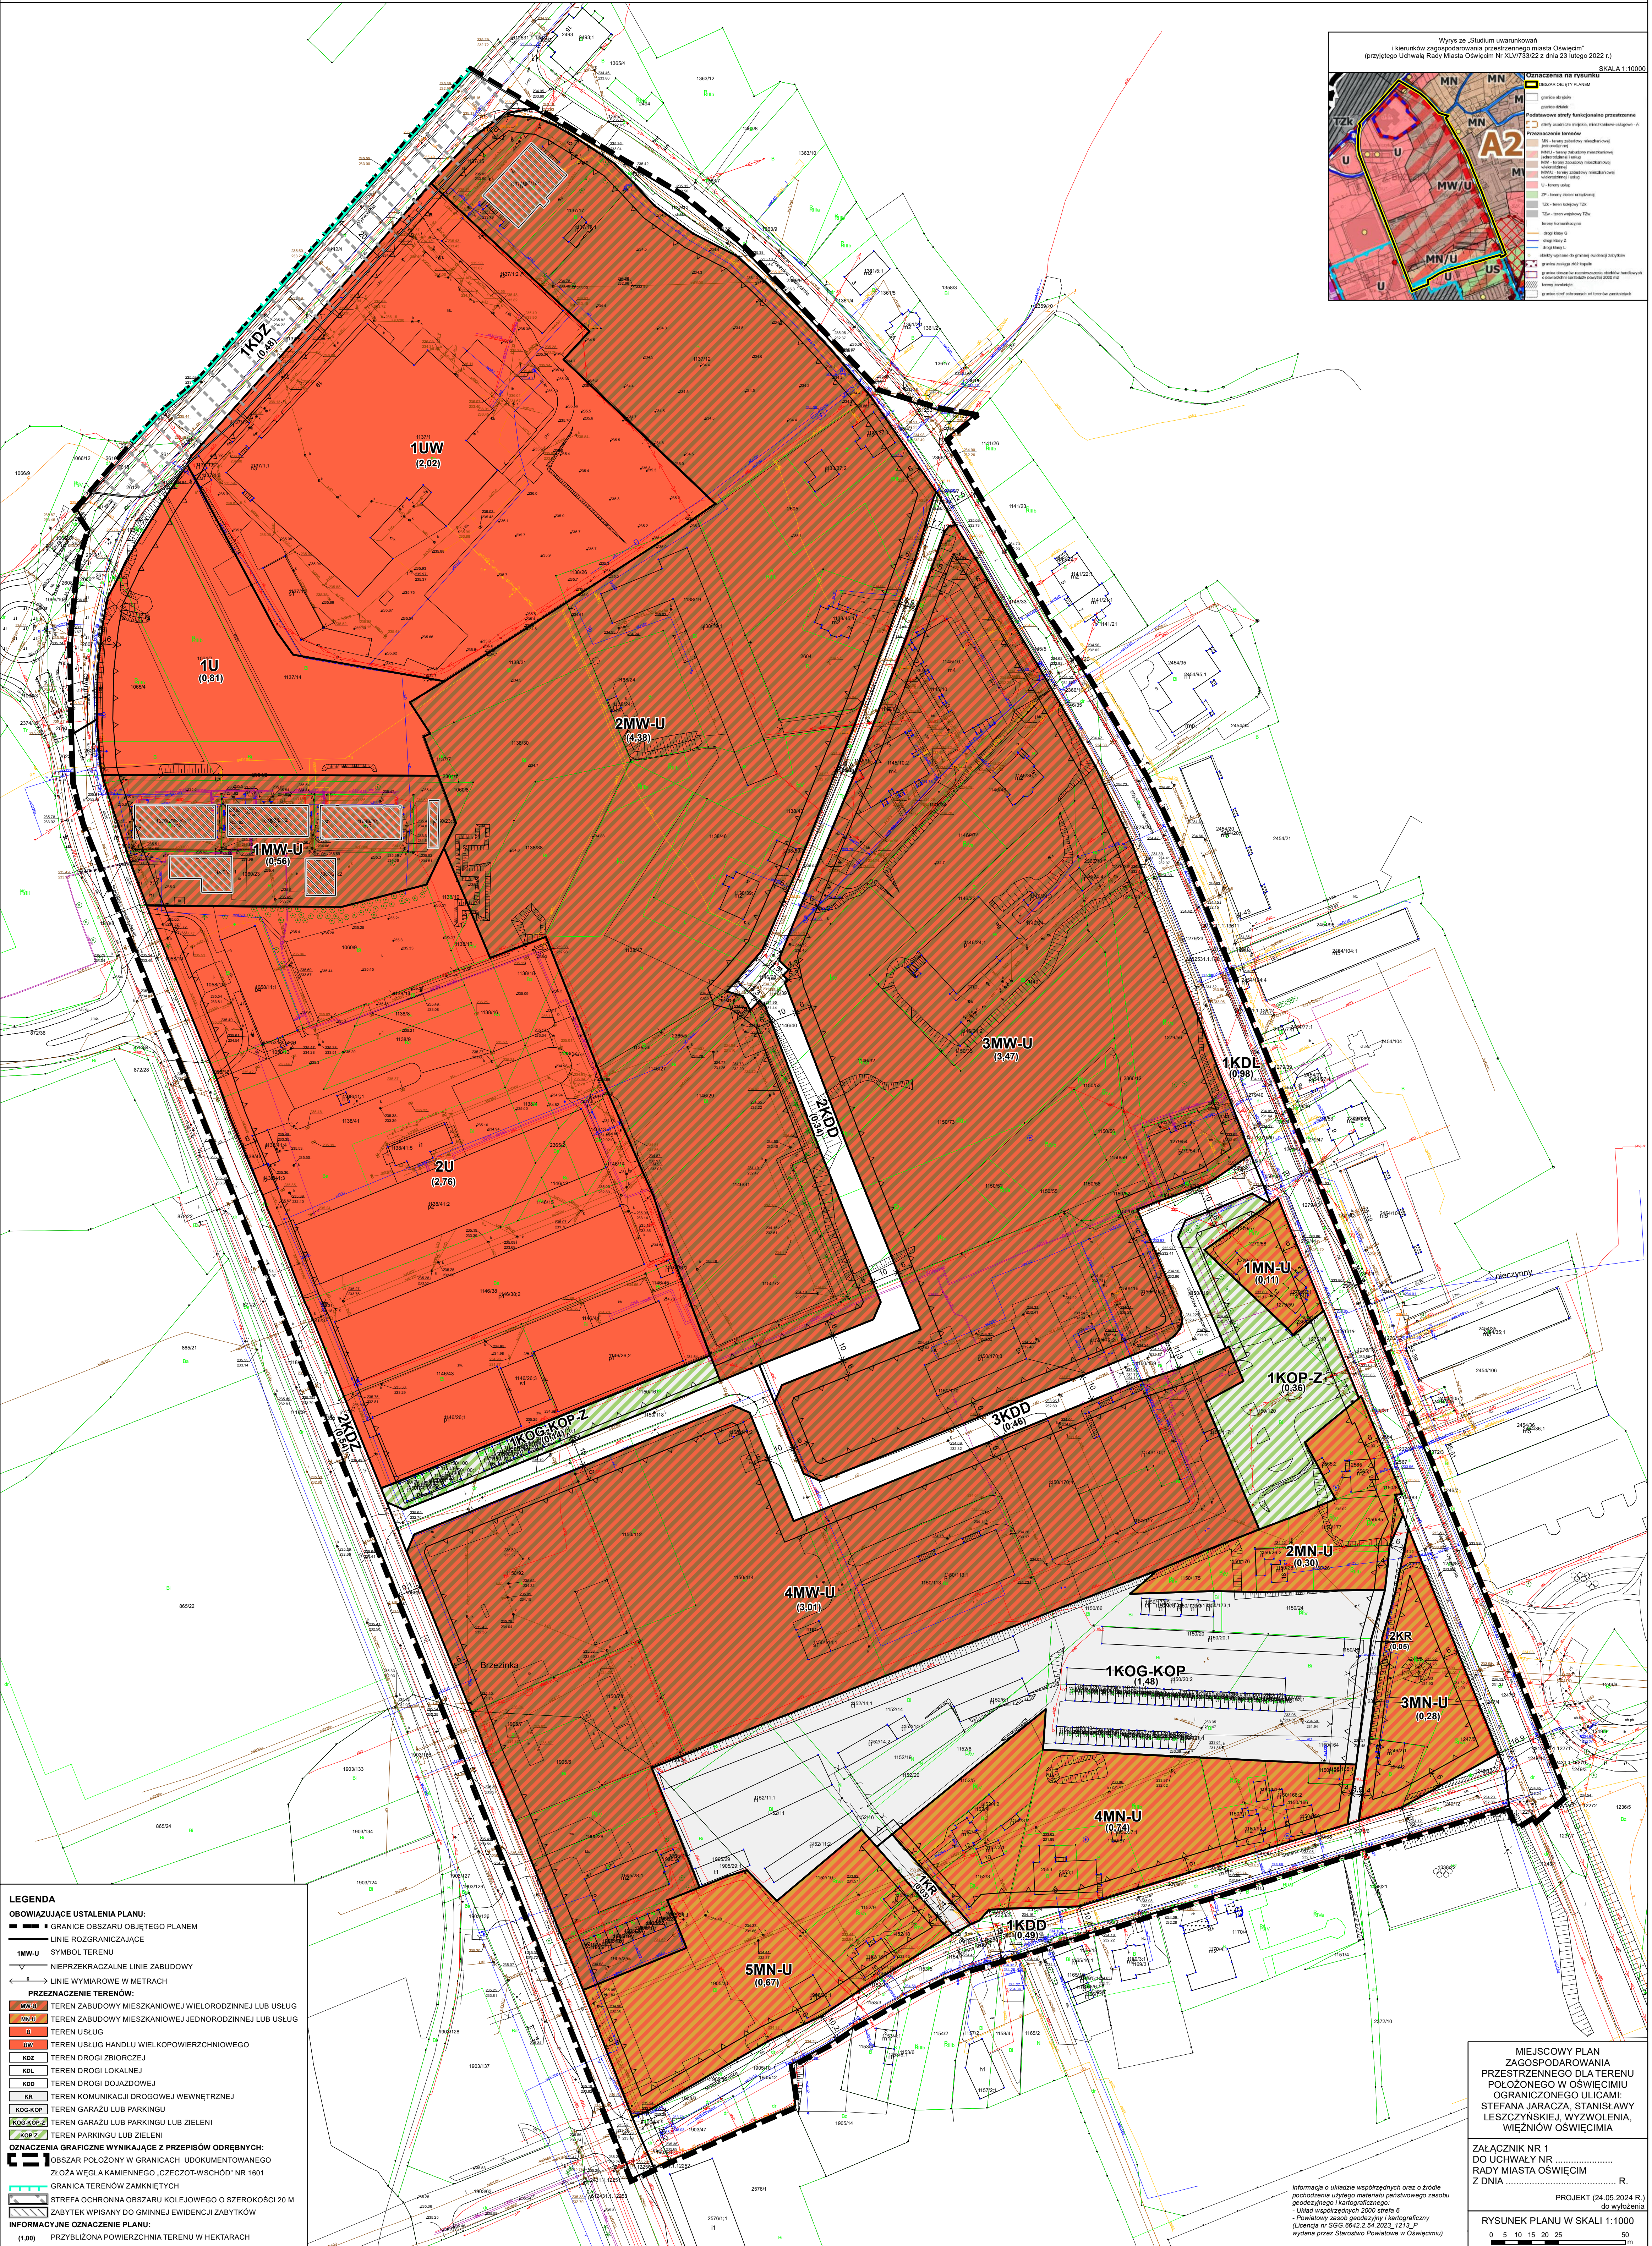

LEGENDA	
<b>OBOWIĄZUJĄCE USTALENIA PLANU:</b>	
	GRANICE OBSZARU OBJĘTEGO PLANEM
	LINIE ROZGRANICZAJĄCE
	SYMBOL TERENU
	NIEMIAROWE LINIE ZABUDOWY
	LINIE WYMIAROWE W METRACH
<b>PRZEZNACZENIE TERENÓW:</b>	
	TEREN ZABUDOWY MIESZKANIOWEJ WIELORODZINNEJ LUB USŁUG
	TEREN ZABUDOWY MIESZKANIOWEJ JEDNORODZINNEJ LUB USŁUG
	TEREN USŁUG
	TEREN USŁUG HANDLU WIELKOPOWIERZCHNIOWEGO
	TEREN DROGI ZBIORCZEJ
	TEREN DROGI LOKALNEJ
	TEREN DROGI DOJAZDOWEJ
	TEREN KOMUNIKACJI DROGOWEJ WEWNĘTRZNEJ
	TEREN GARAŻU LUB PARKINGU
	TEREN GARAŻU LUB PARKINGU LUB ZIELENI
	TEREN PARKINGU LUB ZIELENI
<b>OZNACZENIA GRAFICZNE WYNIKAJĄCE Z PRZEPISÓW ODRĘBNYCH:</b>	
	OBZAR POŁOŻONY W GRANICACH UDDOKUMENTOWANEGO ZŁOŻA WĘGLA KAMIENNEGO „CZECZOT-WSCHÓD” NR 1601
	GRANICA TERENÓW ZAMKNIĘTYCH
	STREFA OCHRONNA OBSZARU KOLEJOWEGO O SZEROKOŚCI 20 M
	ZABYTEK WPISANY DO GMINNEJ EWIDENCJI ZABYTKÓW
<b>INFORMACYJNE OZNACZENIE PLANU:</b>	
	PRZYBLIŻONA POWIERZCHNIA TERENU W HEKTARACH

MIEJSOWY PLAN ZAGOSPODAROWANIA PRZESTRZENNEGO DLA TERENU POŁOŻONEGO W OŚWIECIMIU OGRANICZONEGO ULICAMI: STEFANA JARACZA, STANISŁAWY LESZCZYŃSKIEJ, WYZWOLENIA, WIĘZIŃNÓW OŚWIECIMIA

ZALĄCZNIK NR 1 DO UCHWAŁY NR ..... R. Z DZIA ..... R. MIASTA OŚWIECIM

PROJEKT (24.05.2024 R.)

RYSUNEK PLANU W SKALI 1:1000

0 5 10 15 20 25 30

Informacja o układzie współrzędnych oraz o źródle pochodzenia użytego materiału państwowego zasobu geodezyjnego i kartograficznego:  
- Układ współrzędnych 2000 sfera 6  
- Powiatowy zespół geodezyjny i kartograficzny (Licencja nr SGG.6642 z 04.2023, 1213\_P wydana przez Starostwo Powiatowe w Oświęcimiu)