


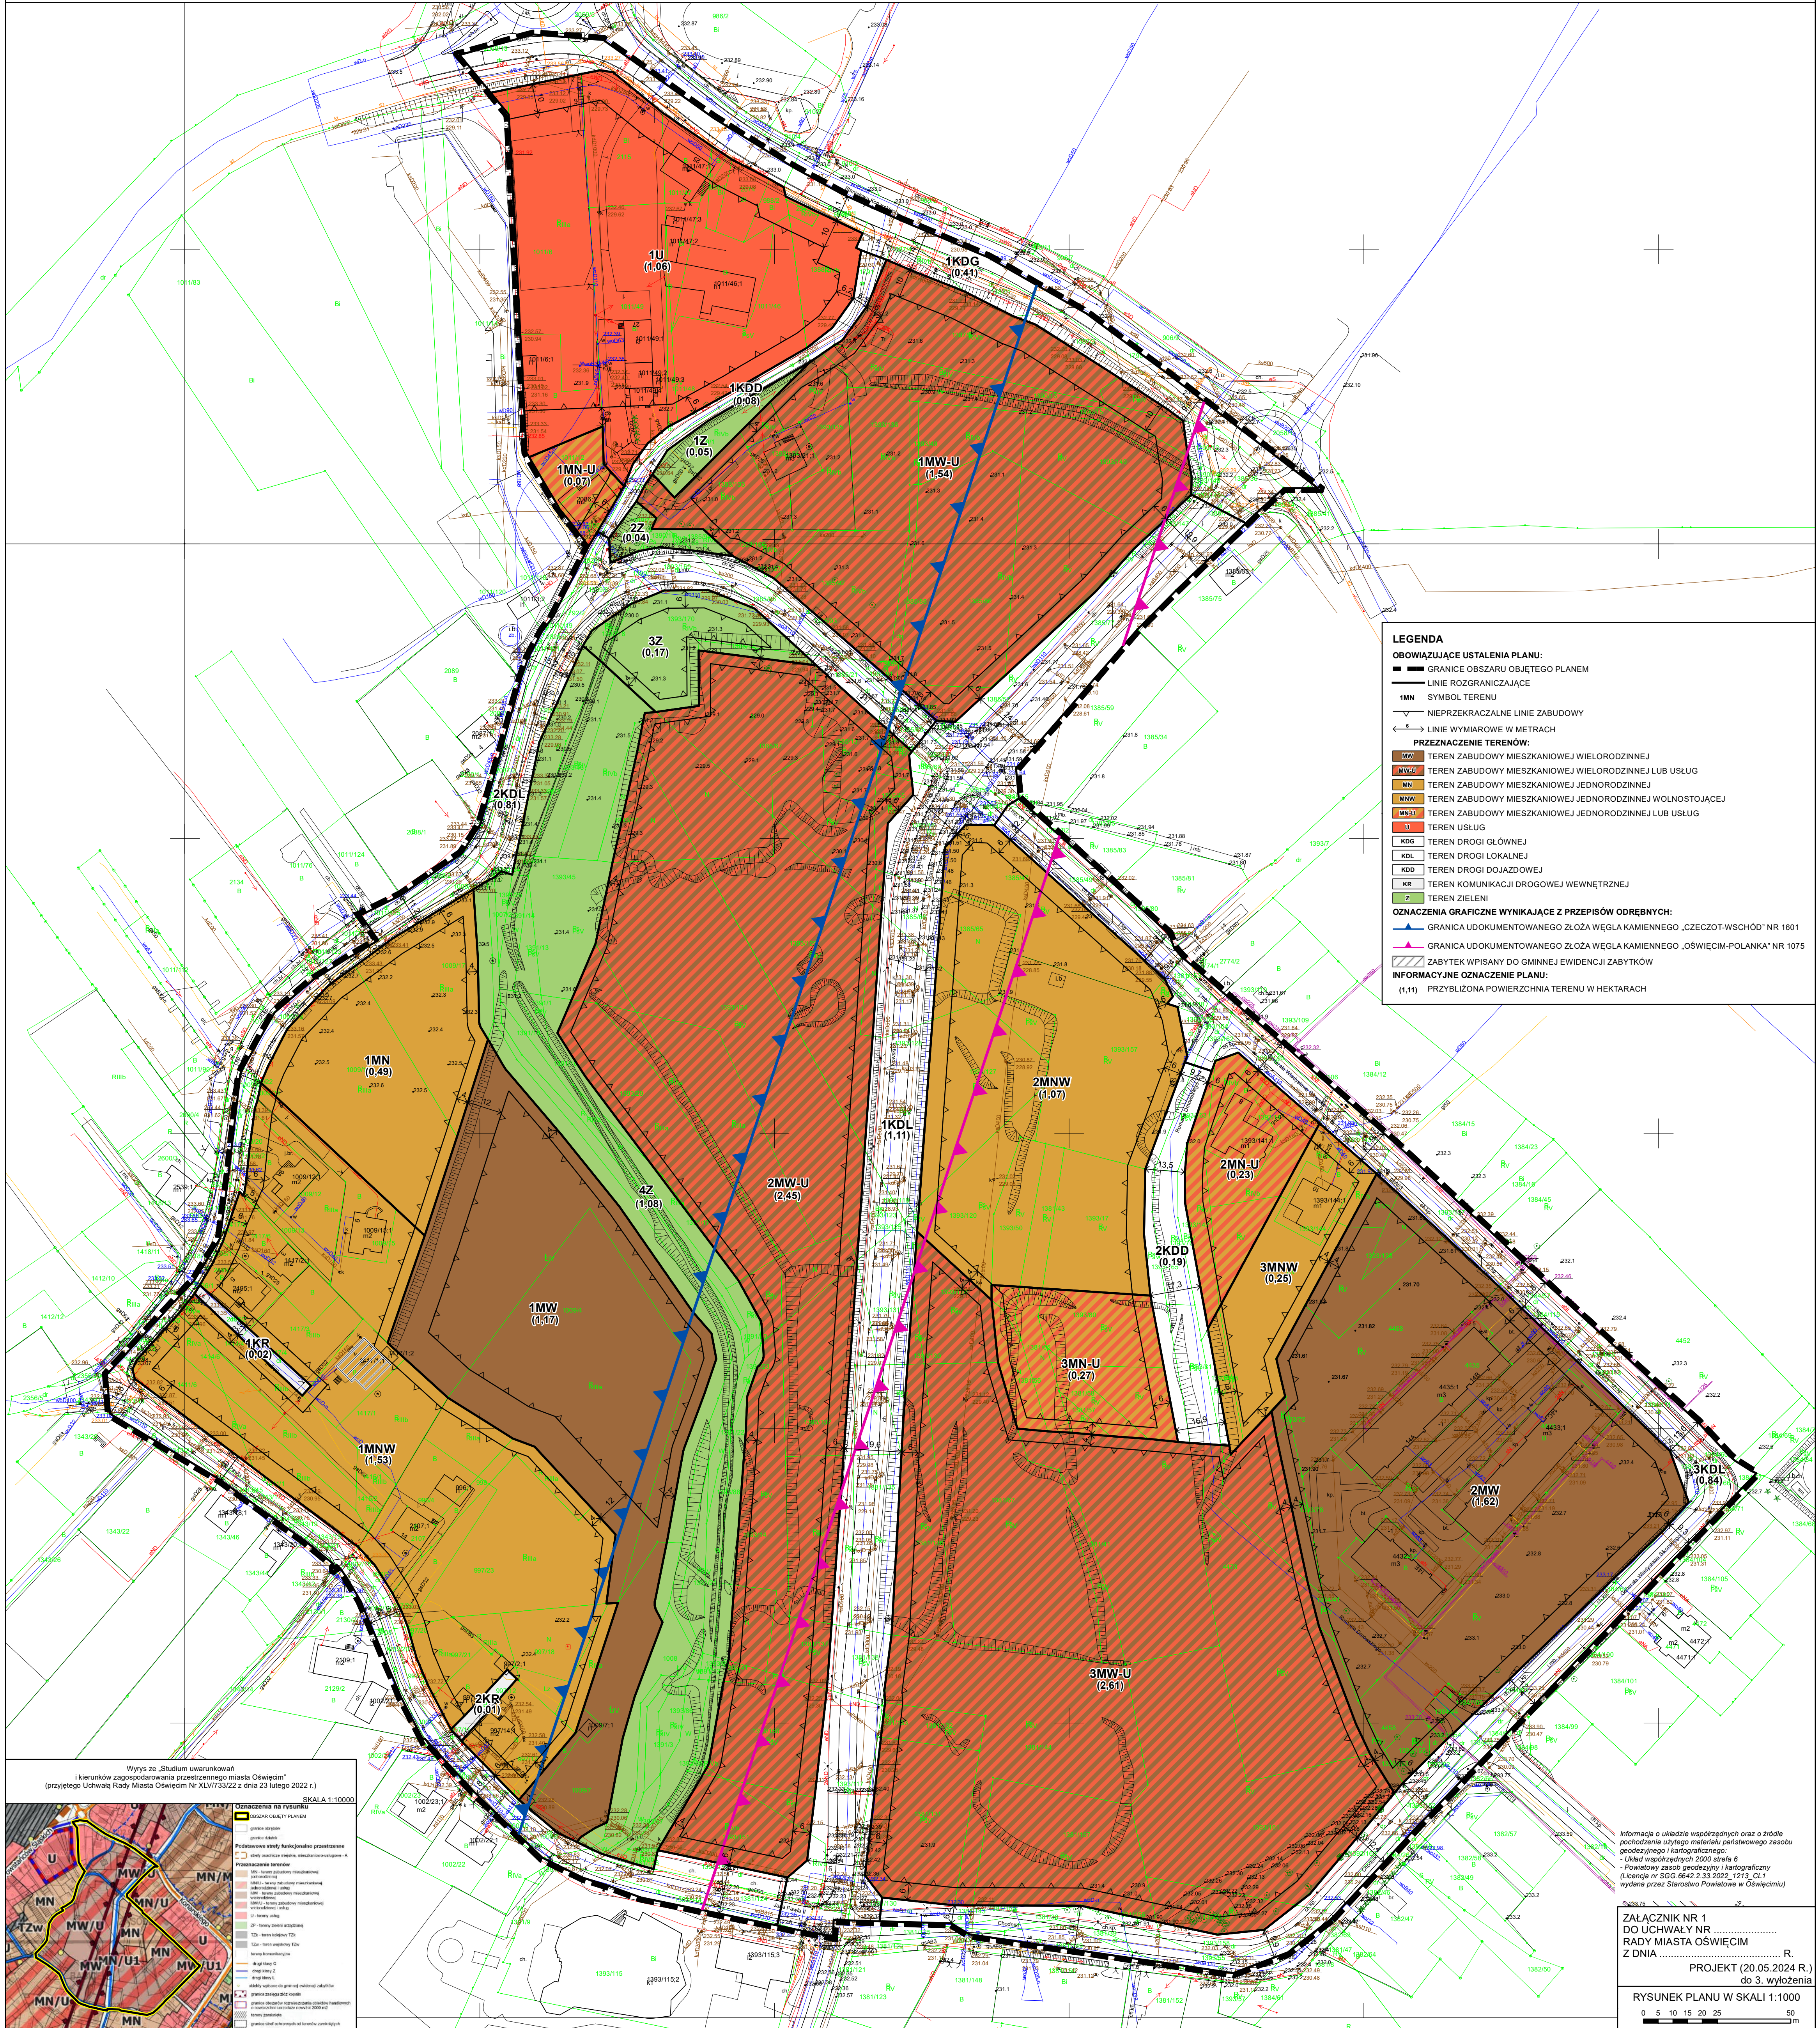

# MIEJSOWY PLAN ZAGOSPODAROWANIA PRZESTRZENNEGO DLA TERENU POŁOŻONEGO W OŚWIĘCIMIU OGRANICZONEGO ULICAMI: KONARSKIEGO, ORLĄT LWOWSKICH, SIKORSKIEGO, CHODNIKI, JANA PAWŁA II I MŁYŃSKĄ



**LEGENDA**

**OBOWIĄZUJĄCE USTALENIA PLANU:**

- GRANICE OBSZARU OBJĘTEGO PLANEM
- LINIE ROZGRANICZAJĄCE
- 1MN SYMBOL TERENU
- NIERZĘKACZALNE LINIE ZABUDOWY
- LINIE WYMIAROWE W METRACH

**PRZEZNACZENIE TERENÓW:**

- MW TEREN ZABUDOWY MIESZKANIOWEJ WIELORODZINNEJ
- MW-U TEREN ZABUDOWY MIESZKANIOWEJ WIELORODZINNEJ LUB USŁUG
- MN TEREN ZABUDOWY MIESZKANIOWEJ JEDNORODZINNEJ
- MN-U TEREN ZABUDOWY MIESZKANIOWEJ JEDNORODZINNEJ WOLNOSTOJĄCEJ
- MN-U TEREN ZABUDOWY MIESZKANIOWEJ JEDNORODZINNEJ LUB USŁUG
- U TEREN USŁUG
- KDG TEREN DROGI GŁÓWNEJ
- KDL TEREN DROGI LOKALNEJ
- KDD TEREN DROGI DOJAZDOWEJ
- KR TEREN KOMUNIKACJI DROGOWEJ WEWNĘTRZNEJ
- Z TEREN ZIELENI

**OZNACZENIA GRAFICZNE WYNIKAJĄCE Z PRZEPISÓW ODREBNYCH:**

- GRANICA UDOKUMENTOWANEGO ZŁOŻA WĘGLA KAMIENNEGO „CZECZOT-WŚCHÓD” NR 1601
- GRANICA UDOKUMENTOWANEGO ZŁOŻA WĘGLA KAMIENNEGO „OŚWIĘCIM-POLANA” NR 1075
- ZABYTEK WPISANY DO GMINNEJ EWIDENCJI ZABYTEKÓW

**INFORMACYJNE OZNACZENIE PLANU:**

- (1,11) PRZYBLIŻONA POWIERZCHNIA TERENU W HEKTARACH


SKALA 1:10000
















Informacje o układzie współrzędnych oraz o źródle pochodzenia użytego materiału państwowego zasobu geodezyjnego i kartograficznego:

- Układ współrzędnych 2000 strona 6
- Powiatowy zasób geodezyjny i kartograficzny (Licença nr SGG 6642.3.33.2022\_1213\_CL1 wydana przez Starostwo Powiatowe w Oświęcimiu)

Załącznik nr 1  
DO UCHWAŁY NR ..... R.  
RADY MIASTA OŚWIĘCIM  
Z DNIA .....  
PROJEKT (20.05.2024 R.)  
do 3. wylężenia

RYSunek PLANU W SKALI 1:1000

0 5 10 15 20 25 50 m