



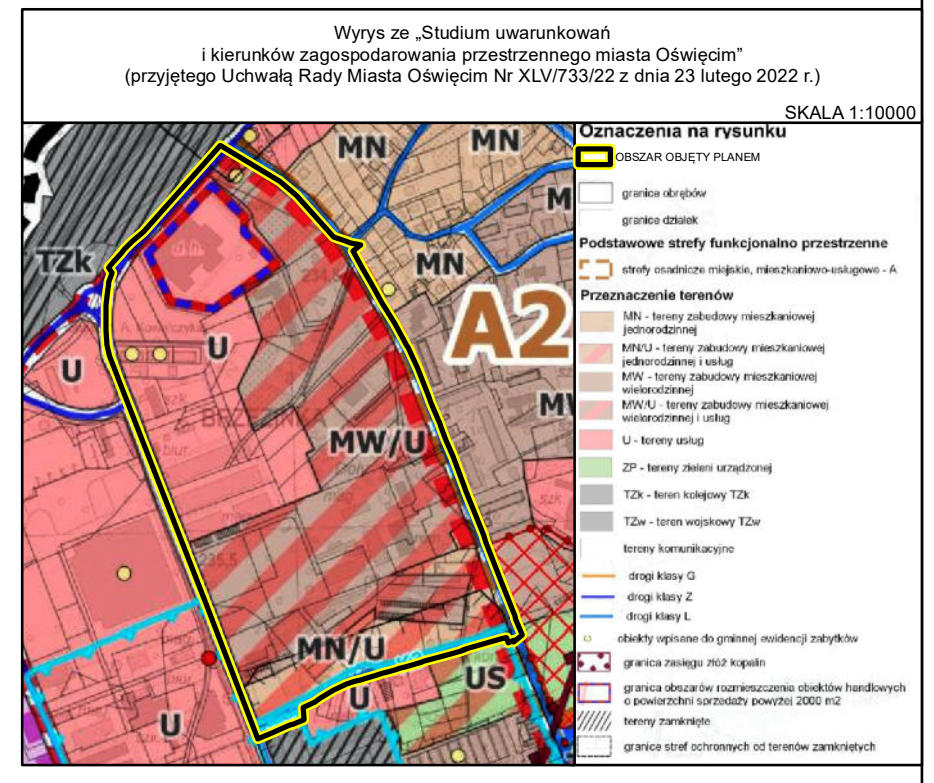

MIEJSOWY PLAN ZAGOSPODAROWANIA PRZESTRZENNEGO
DLA TERENU POŁOŻONEGO W OŚWIECIMIU OGRANICZONEGO ULICAMI: STEFANA JARACZA, STANISŁAWY LESZCZYŃSKIEJ, WYZWOLENIA, WIĘZIŃNÓW OŚWIECIMIA

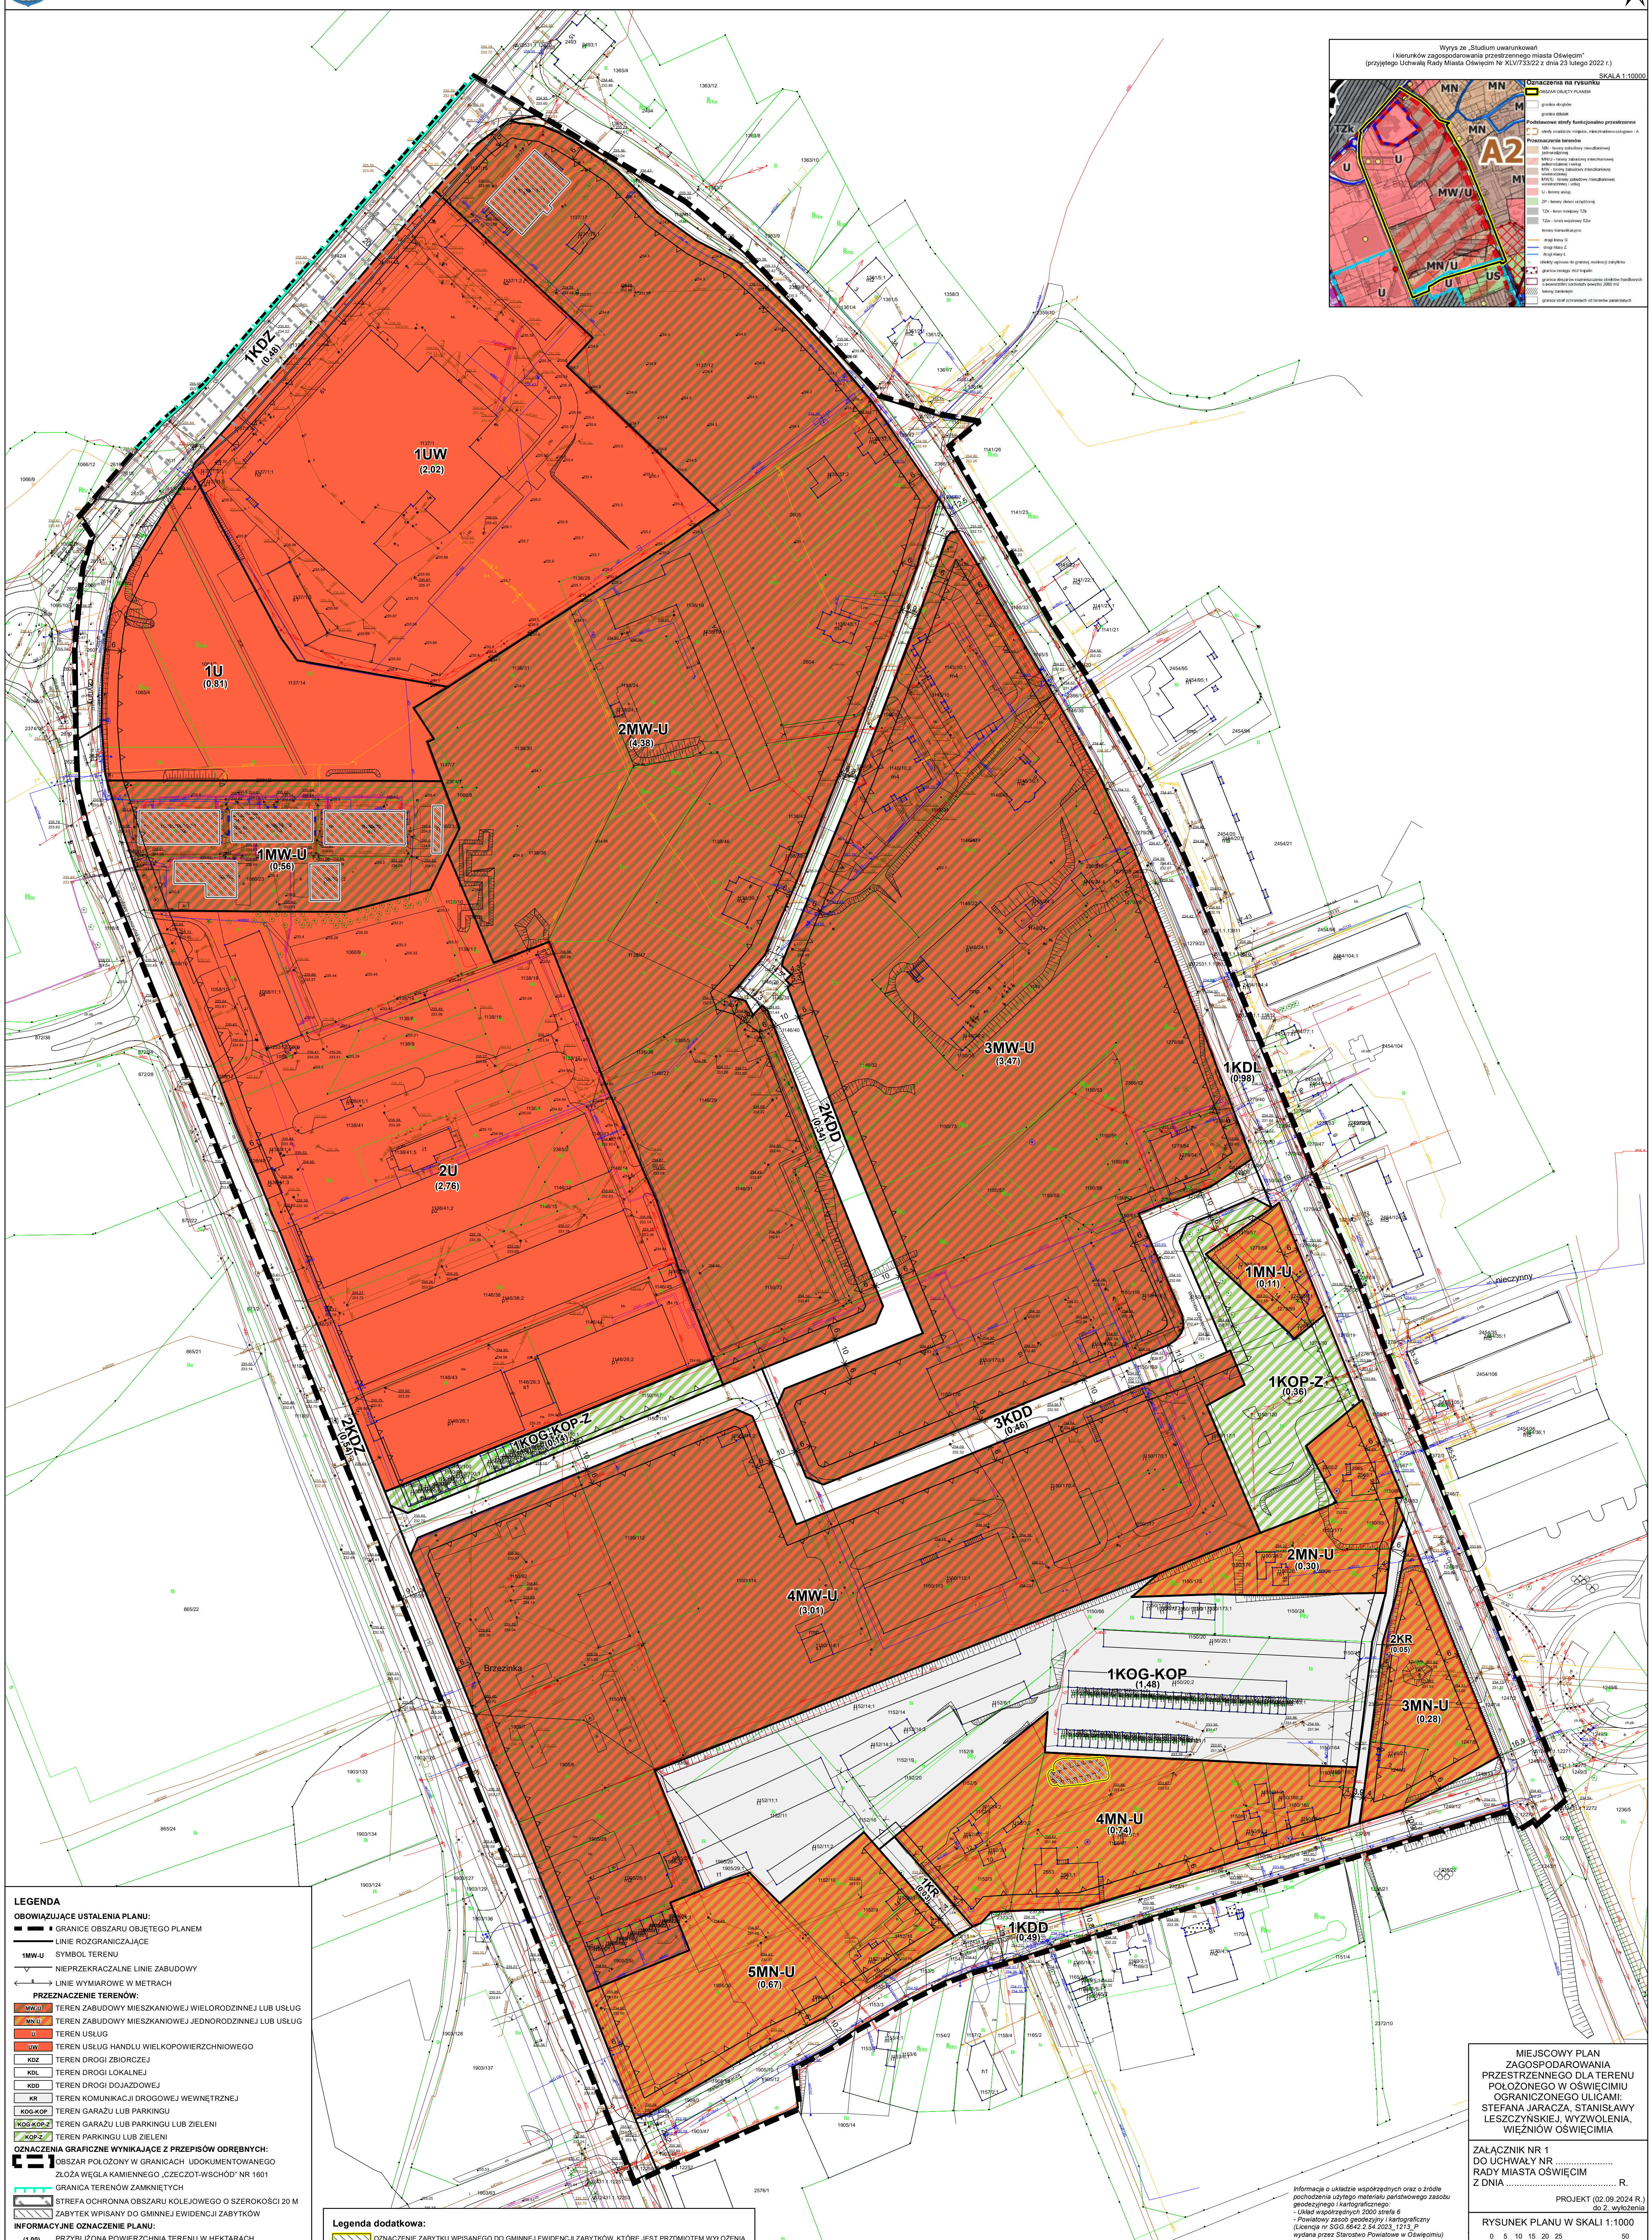

LEGENDA

OBOWIĄZUJĄCE USTALENIA PLANU:

- GRANICE OBSZARU OBJĘTEGO PLANEM
- LINIE ROZGRANICZAJĄCE
- 1MW-U SYMBOL TERENU
- NIERZECZKALNE LINIE ZABUDOWY
- LINIE WYMIAROWE W METRACH

PRZEZNACZENIE TERENÓW:

- 1MW-U TEREN ZABUDOWY MIESZKANIOWEJ WIELORODZINNEJ LUB USŁUG
- MN-U TEREN ZABUDOWY MIESZKANIOWEJ JEDNORODZINNEJ LUB USŁUG
- U TEREN USŁUG
- UW TEREN USŁUG HANDLU WIELKOPOWIERZCHNIOWEGO
- KDZ TEREN DROGI ZBIORCZEJ
- KDL TEREN DROGI LOKALNEJ
- KDD TEREN DROGI DOJAZDOWEJ
- KR TEREN KOMUNIKACJI DROGOWEJ WEWNĘTRZNEJ
- KOG-KOP TEREN GARAŻU LUB PARKINGU
- KOG-KOP-Z TEREN GARAŻU LUB PARKINGU LUB ZIELENI
- KOP-Z TEREN PARKINGU LUB ZIELENI

OZNACZENIA GRAFICZNE WYNIKAJĄCE Z PRZEPISÓW ODREBNYCH:

- OBZAR POŁOŻONY W GRANICACH UDDOKUMENTOWANEGO ZŁOŻA WĘGLA KAMIENNEGO „CZECZOT-WSCHÓD” NR 1601
- GRANICA TERENÓW ZAMKNIĘTYCH
- STREFA OCHRONNA OBSZARU KOLEJOWEGO O SZEROKOŚCI 20 M
- ZABYTEK WPISANY DO GMINNEJ EWIDENCJI ZABYTKÓW

INFORMACYJNE OZNACZENIE PLANU:

- PRZYBLIŻONA POWIERZCHNIA TERENU W HEKTARACH

Legenda dodatkowa:

- OZNACZENIE ZABYTKU WPISANEGO DO GMINNEJ EWIDENCJI ZABYTKÓW, KTÓRE JEST PRZDMIOTEM WYŁOŻENIA

MIEJSOWY PLAN ZAGOSPODAROWANIA PRZESTRZENNEGO DLA TERENU POŁOŻONEGO W OŚWIECIMIU OGRANICZONEGO ULICAMI: STEFANA JARACZA, STANISŁAWY LESZCZYŃSKIEJ, WYZWOLENIA, WIĘZIŃNÓW OŚWIECIMIA

ZALĄCZNIK NR 1 DO UCHWAŁY NR R. Z DNIA R.

PROJEKT (02.09.2024 R.)

RYSunek PLANU W SKALI 1:1000

0 5 10 15 20 25 30

Informacja o układzie współrzędnych oraz o źródle pochodzenia użytego materiału państwowego zasobu geodezyjnego i kartograficznego:

- Układ współrzędnych 2000 sfera 6
- Powiatowy zespół geodezyjny i kartograficzny (Licencja nr SGG.6642 z 04.2023, 1213_P wydana przez Starostwo Powiatowe w Oświęcimiu)