


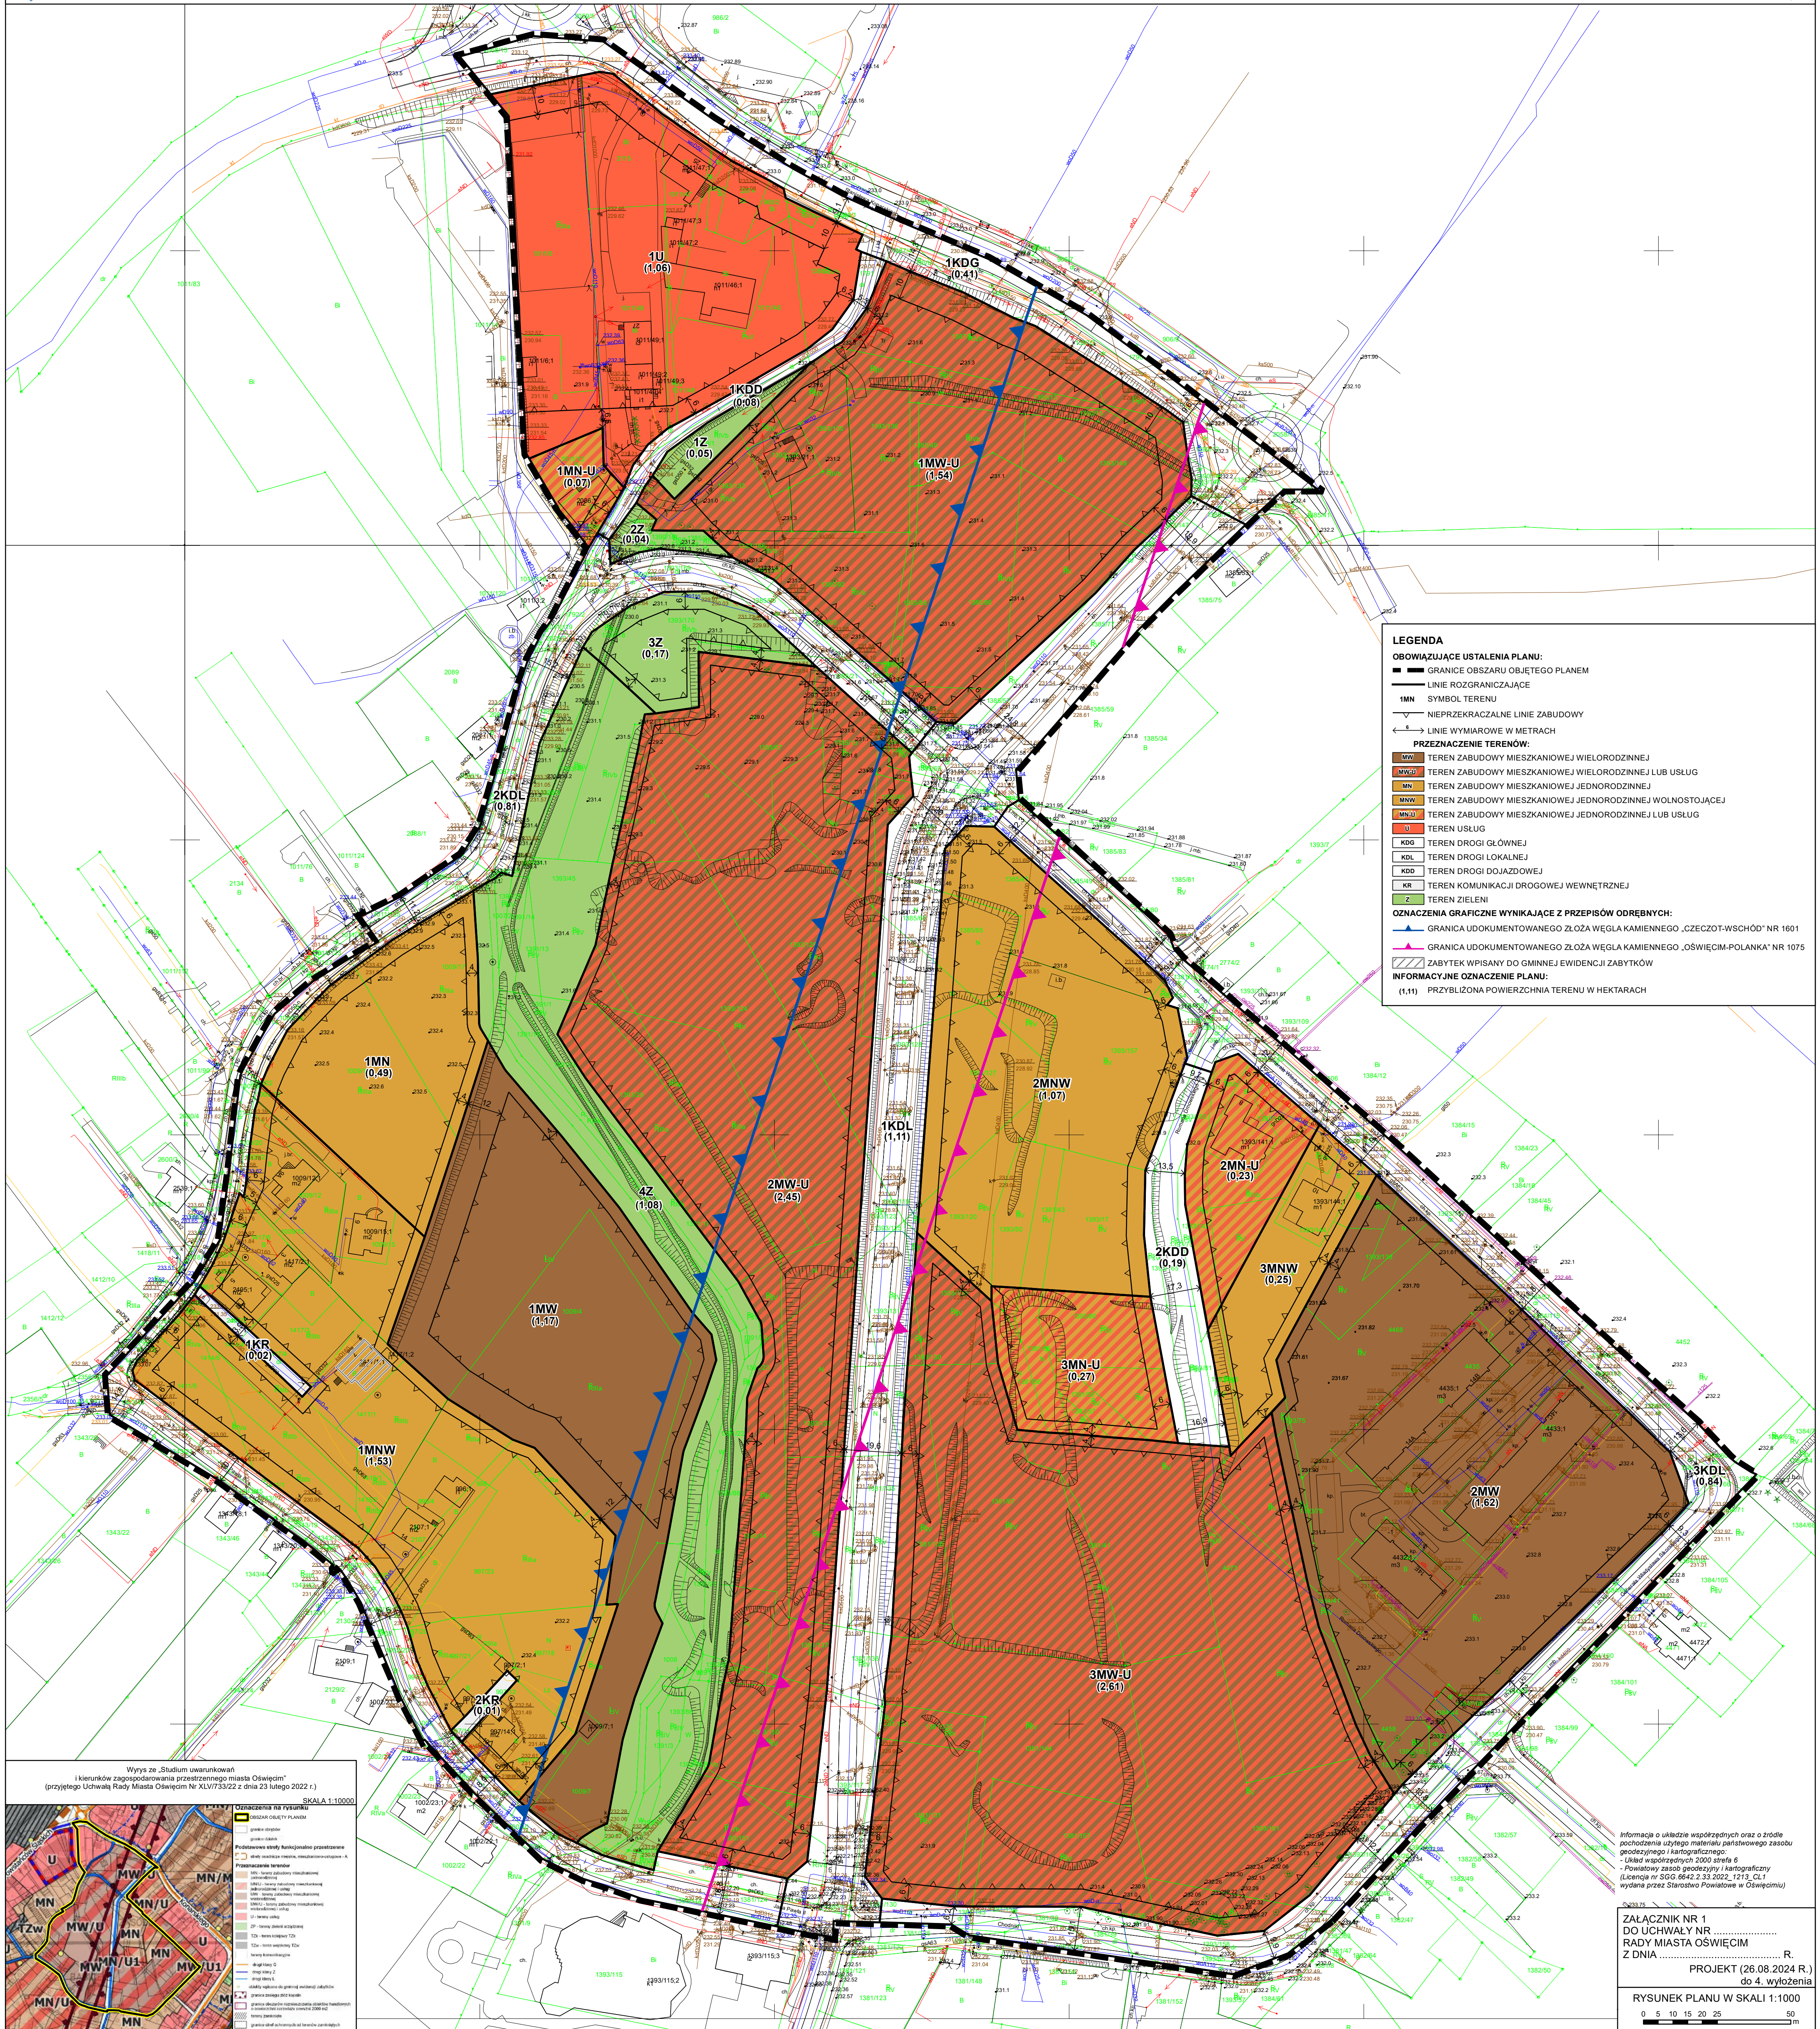

MIEJSCOWY PLAN ZAGOSPODAROWANIA PRZESTRZENNEGO
DLA TERENU POŁOŻONEGO W OŚWIECIMIU OGRANICZONEGO ULICAMI: KONARSKIEGO, ORLĄT LWOWSKICH, SIKORSKIEGO, CHODNIKI, JANA PAWŁA II I MŁYŃSKĄ



LEGENDA

OBOWIĄZUJĄCE USTALENIA PLANU:

- GRANICE OBSZARU OBJĘTEGO PLANEM
- LINIE ROZGRANICZAJĄCE
- 1MN SYMBOL TERENU
- NIERZĘKACZALNE LINIE ZABUDOWY
- LINIE WYMIAROWE W METRACH

PRZEZNACZENIE TERENÓW:

- TEREN ZABUDOWY MIESZKANIOWEJ WIELORODZINNEJ
- TEREN ZABUDOWY MIESZKANIOWEJ WIELORODZINNEJ LUB USŁUG
- TEREN ZABUDOWY MIESZKANIOWEJ JEDNORODZINNEJ
- TEREN ZABUDOWY MIESZKANIOWEJ JEDNORODZINNEJ WOLNOSTOJĄCEJ
- TEREN ZABUDOWY MIESZKANIOWEJ JEDNORODZINNEJ LUB USŁUG
- TEREN USŁUG
- TEREN DROGI GŁÓWNEJ
- TEREN DROGI LOKALNEJ
- TEREN DROGI DOJAZDOWEJ
- TEREN KOMUNIKACJI DROGOWEJ WEWNĘTRZNEJ
- TEREN ZIELENI

OZNACZENIA GRAFICZNE WYNIKAJĄCE Z PRZEPISÓW ODREBNYCH:

- GRANICA UDOKUMENTOWANEGO ZŁOŻA WĘGLA KAMIENNEGO „CZECZOT-WSCHÓD” NR 1601
- GRANICA UDOKUMENTOWANEGO ZŁOŻA WĘGLA KAMIENNEGO „OSWIECIM-POLANA” NR 1075
- ZABYTEK WPISANY DO GMINNEJ EWIDENCJI ZABYTKÓW

INFORMACYJNE OZNACZENIE PLANU:

- (1,11) PRZYBLIŻONA POWIERZCHNIA TERENU W HEKTARACH

Wzrost ze Studium uwarunkowań i kierunków zagospodarowania przestrzennego miasta Oświęcim (przyjętego Uchwałą Rady Miasta Oświęcim Nr XLV/733/22 z dnia 23 lutego 2022 r.)

SKALA 1:10000

LEGENDA

OBOWIĄZUJĄCE USTALENIA PLANU:

- GRANICE OBSZARU OBJĘTEGO PLANEM
- LINIE ROZGRANICZAJĄCE
- 1MN SYMBOL TERENU
- NIERZĘKACZALNE LINIE ZABUDOWY
- LINIE WYMIAROWE W METRACH

PRZEZNACZENIE TERENÓW:

- TEREN ZABUDOWY MIESZKANIOWEJ WIELORODZINNEJ
- TEREN ZABUDOWY MIESZKANIOWEJ WIELORODZINNEJ LUB USŁUG
- TEREN ZABUDOWY MIESZKANIOWEJ JEDNORODZINNEJ
- TEREN ZABUDOWY MIESZKANIOWEJ JEDNORODZINNEJ WOLNOSTOJĄCEJ
- TEREN ZABUDOWY MIESZKANIOWEJ JEDNORODZINNEJ LUB USŁUG
- TEREN USŁUG
- TEREN DROGI GŁÓWNEJ
- TEREN DROGI LOKALNEJ
- TEREN DROGI DOJAZDOWEJ
- TEREN KOMUNIKACJI DROGOWEJ WEWNĘTRZNEJ
- TEREN ZIELENI

OZNACZENIA GRAFICZNE WYNIKAJĄCE Z PRZEPISÓW ODREBNYCH:

- GRANICA UDOKUMENTOWANEGO ZŁOŻA WĘGLA KAMIENNEGO „CZECZOT-WSCHÓD” NR 1601
- GRANICA UDOKUMENTOWANEGO ZŁOŻA WĘGLA KAMIENNEGO „OSWIECIM-POLANA” NR 1075
- ZABYTEK WPISANY DO GMINNEJ EWIDENCJI ZABYTKÓW

INFORMACYJNE OZNACZENIE PLANU:

- (1,11) PRZYBLIŻONA POWIERZCHNIA TERENU W HEKTARACH

Informacje o układzie współrzędnych oraz o źródle pochodzenia użytego materiału państwowego zasobu geodezyjnego i kartograficznego:
 - Układ współrzędnych 2000 strefa 6
 - Powiatowy zasób geodezyjny i kartograficzny (Licença nr SGG 6642.3.33.2022_1213_CL1 wydana przez Starostwo Powiatowe w Oświęcimiu)

Załącznik nr 1
 DO UCHWAŁY NR
 RADY MIASTA OŚWIECIM
 Z DNIA R.
 PROJEKT (26.08.2024 R.)
 do 4. wylężenia

RYSUNEK PLANU W SKALI 1:1000

0 5 10 15 20 25 50 m